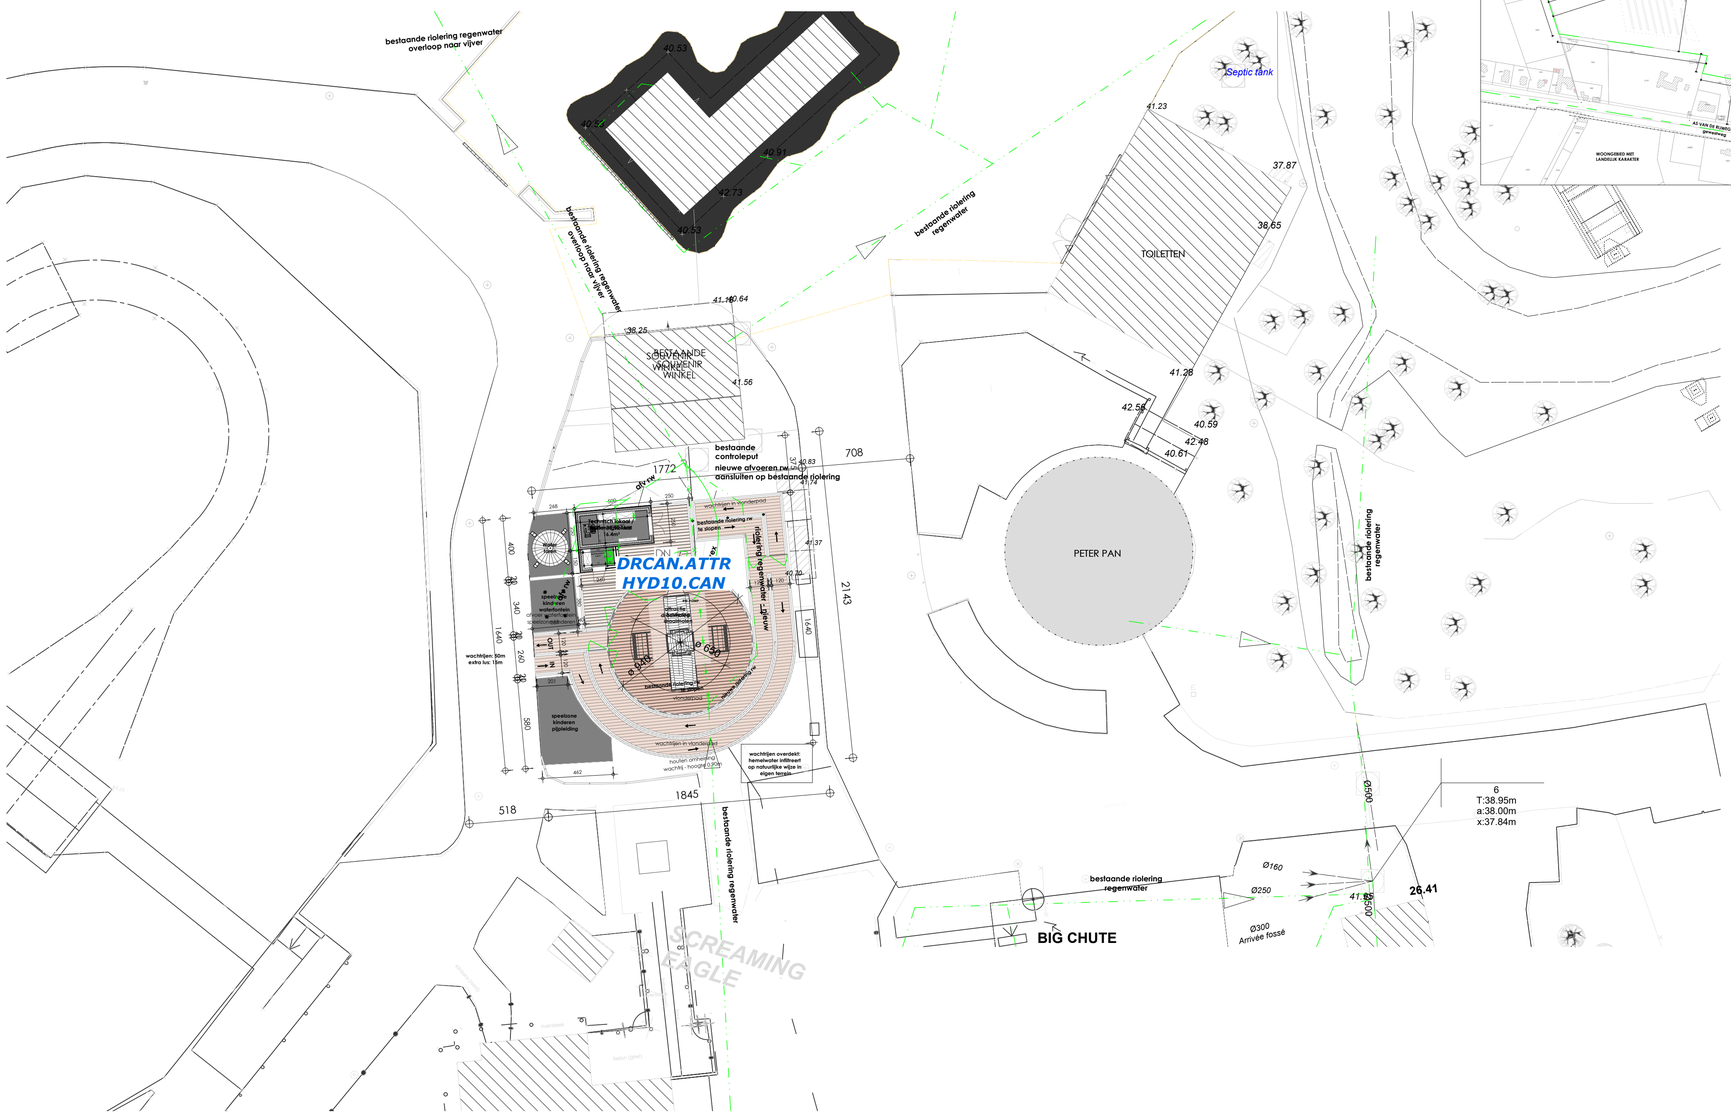

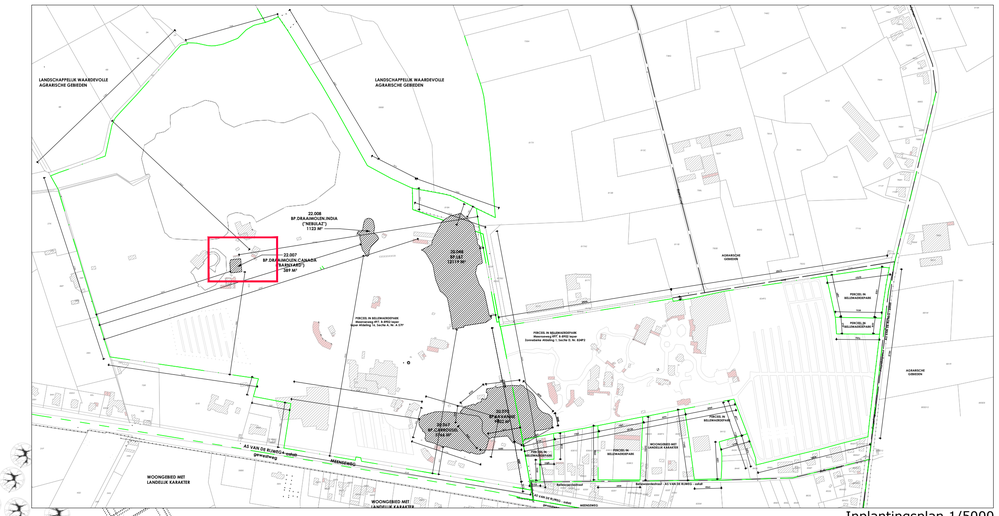

Inplantingsplan 1/5000

LEGENDE

	bestaande riolering regenwater
	bestaande riolering vuil water
	nieuwe riolering regenwater
	nieuwe riolering vuil water
	nieuwe riolering fecaliën
	trekleidingen en wachtbuizen
volgnummer	reeds vergunde toestellen
volgnummer	nieuwe toestellen
volgnummer	reeds vergunde opgeslagen stoffen
volgnummer	nieuwe opgeslagen stoffen

Aanvraag omgevingsvergunning

Exploitatie ingedeelde inrichting of activiteit

BELPARK N.V.
SITE BELLEWAERDE PARK

31-mei-22

Maatschappelijke zetel

Meenseweg 497
8902 Zillebeke
Tel. 057/46 86 86
Mail stefaan.lemey@bellewaerde.be

Exploitatieadres

Meenseweg 497
8902 Zillebeke
Tel. 057/46 86 86
Mail stefaan.lemey@bellewaerde.be

Kadastraal gekend als:
Zillebeke/Zonnebeke
16/1 Afdeling Sectie A-B/D
Zie perceelnummers in dossier

Plan 4 van 5

Uitvoeringsplan C8a 'Draaimolen Canada' 1/200

Ontwerp PN

wiels
milieu, veiligheid & ruimtelijke planning

Dossierbeheerder	Dossiernummer	Bestandsnaam
Emma Staes	20220445	2022-05-31 BELPARK HERINRICHTING_OVA_UITVOERINGSPLAN C8a DRAAIMOLEN CANADA 1-200.dwg

N

0 2 8