


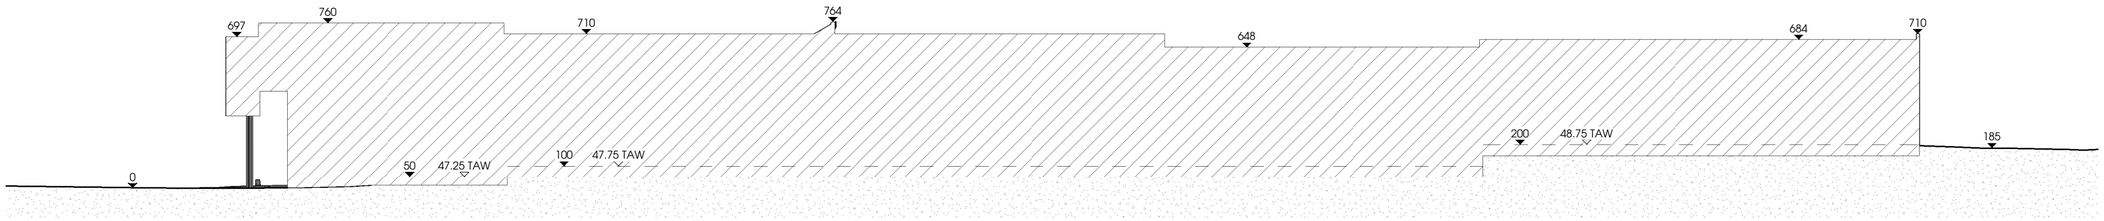



**ARCHITECT**

TIDES Architecture bvba
Pottelberg 171
B-8510 Kortrijk (Marke)
T 056 95 92 25
E info@tides.be


**BOUWPLAATS**

Bellewaerdepark
Meenseweg 497
B-8902 Ieper
Ieper Afdeling 16, Sectie A, Nr A57T3

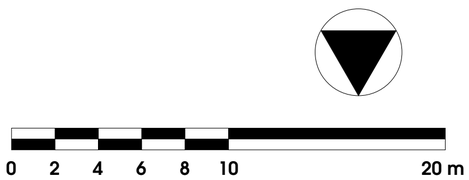**BOUWHEER**

Belpark nv
Meenseweg 497
B-8902 Zillebeke - Ieper

**ONTWERP** Het verbouwen van het Self-Service-restaurant Carrousel

# Terreinprofiel - Bestaand

| | | | |
|---|---|---|---|
| **dat.** 25/05/2022 | **sch.** 1 : 200 | 088 - 20.067 - TEL - Tom | BA_BP.CARROUSEL _T_B_01_20.067 |

Goedgekeurd en voor akkoord ondertekend
Opdrachtgever Architect