
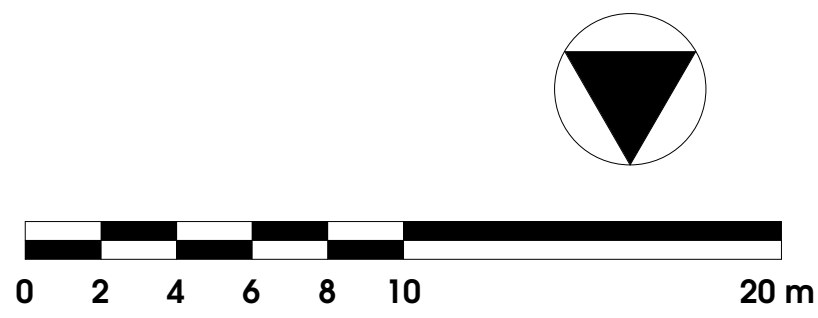


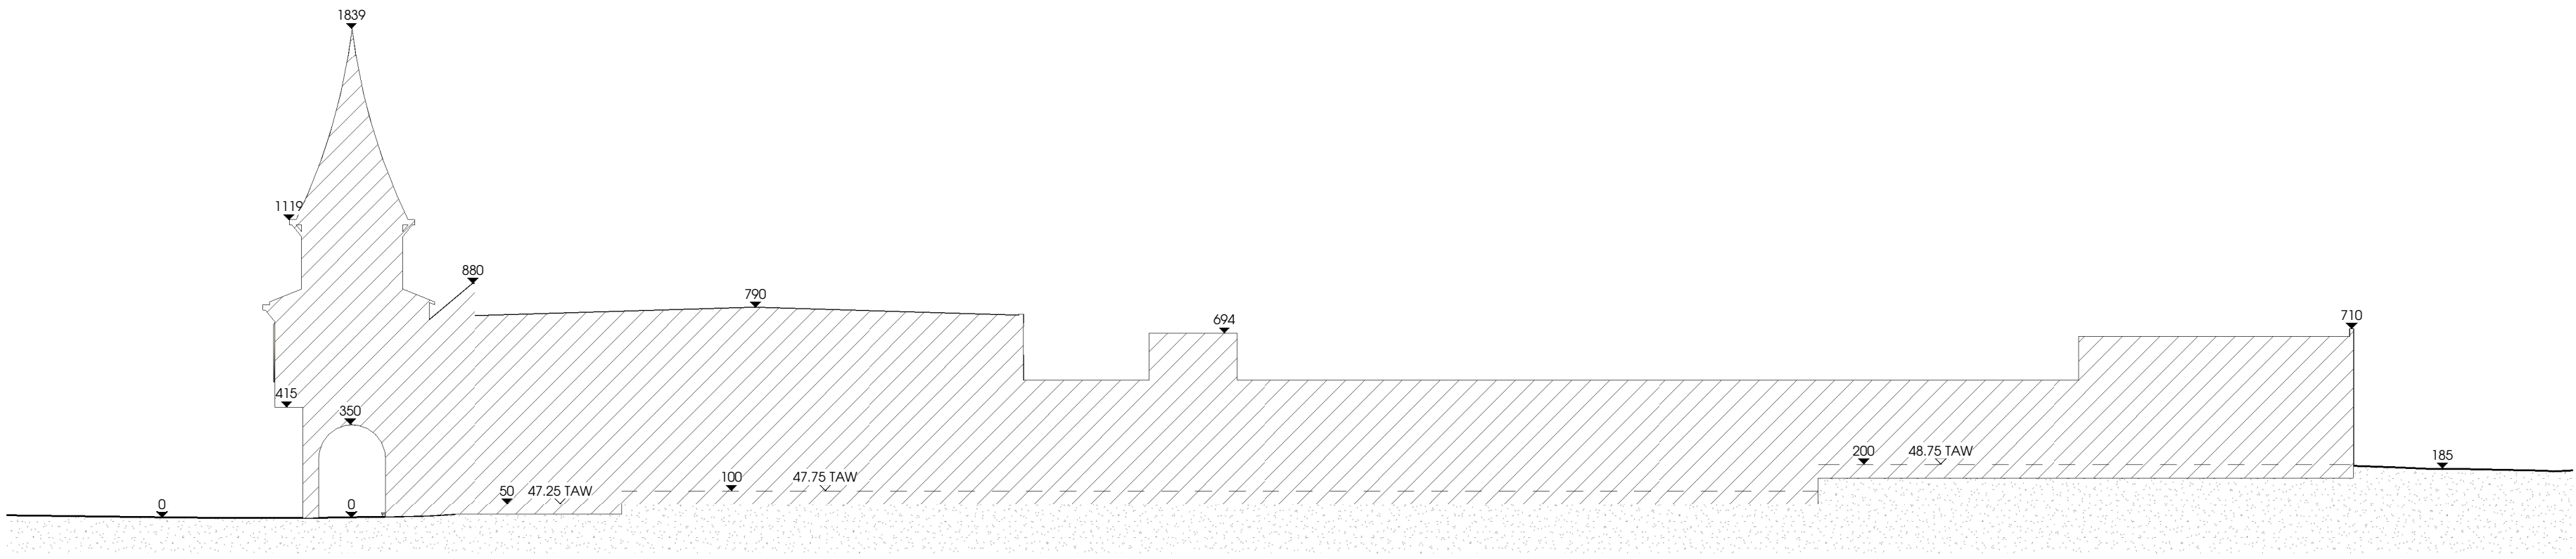

 			ONTWERP Het verbouwen van het Self-Service-restaurant Carrousel			
			Terreinprofiel - Nieuw			
ARCHITECT TIDES Architecture bvba Pottelberg 171 B-8510 Kortrijk (Marke) T 056 95 92 25 E info@tides.be		BOUWPLAATS Bellewaerdepark Meenseweg 497 B-8902 Ieper Ieper, Afdeling 16, Sectie A, Nr A57T3		BOUWHEER Belpark nv Meenseweg 497 B-8902 Zillebeke - Ieper		dat. 25/05/2022
				sch. 1 : 200	088 - 20.067 - TEL - Tom	BA_BP.CARROUSEL _T_N_01_20.067
			Goedgekeurd en voor akkoord ondertekend Opdrachtgever Architect			