
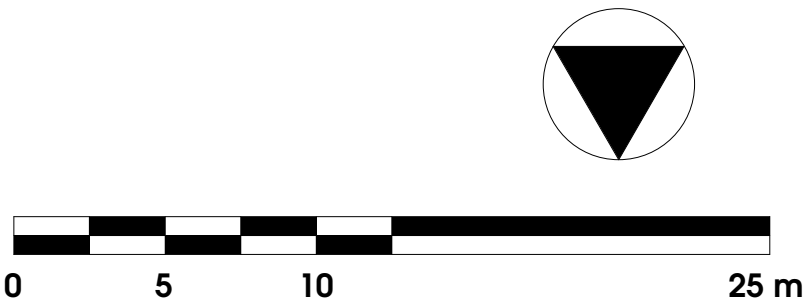


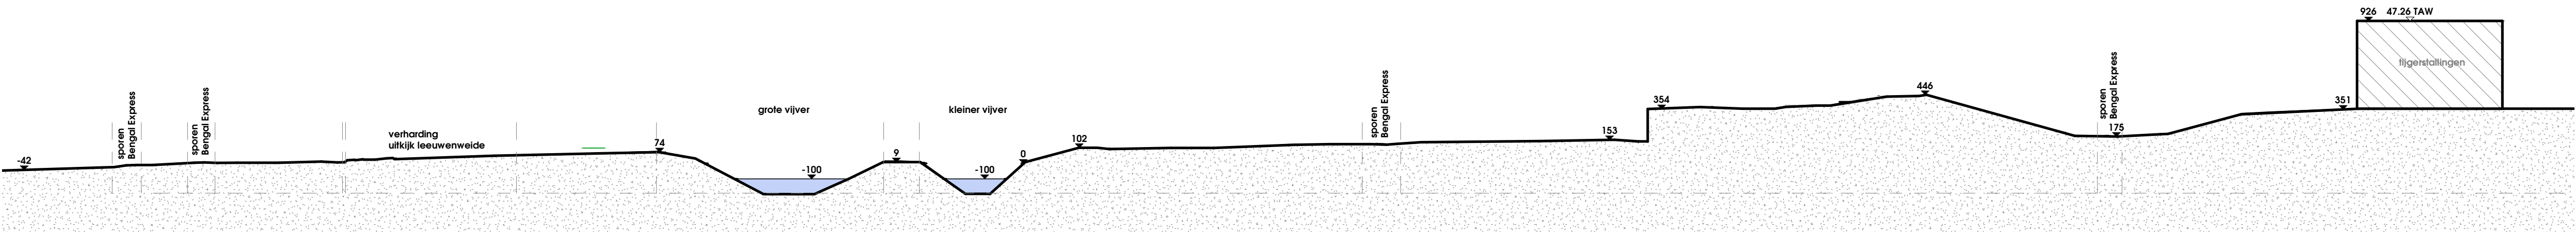

|   |                     |                                                                                       |                        |
|---|---------------------|---------------------------------------------------------------------------------------|------------------------|
|                             |                     |  |                        |
| <b>ARCHITECT</b><br>TIDES Architecture bvba                                                                      |                     | Pottelberg 171<br>B-8510 Kortrijk (Marke)<br>T 056 95 92 25<br>E info@tides.be        |                        |
| <b>BOUWPLAATS</b><br>Bellewaerdepark<br>Meenseweg 497<br>B-8902 Ieper<br>Ieper Afdeling 16, Sectie A, Nr A 57 T3 |                     | <b>BOUWHEER</b><br>Belpark nv<br>Meenseweg 497<br>B-8902 Zillebeke - Ieper            |                        |
| <b>ONTWERP</b> Het ontwerpen van bezoekersinfrastructuur bij de leeuwen en de tijgers                            |                     |                                                                                       |                        |
| Terreinprofiel - Bestaand                                                                                        |                     |                                                                                       |                        |
| <b>dat.</b> 25/05/2022                                                                                           | <b>sch.</b> 1 : 250 | 088 - 20.048 - TEL - Tom                                                              | BA_BP.LT_T_B_01_20.048 |
| Goedgekeurd en voor akkoord ondertekend<br>Opdrachtgever                                                         |                     | Architect                                                                             |                        |