
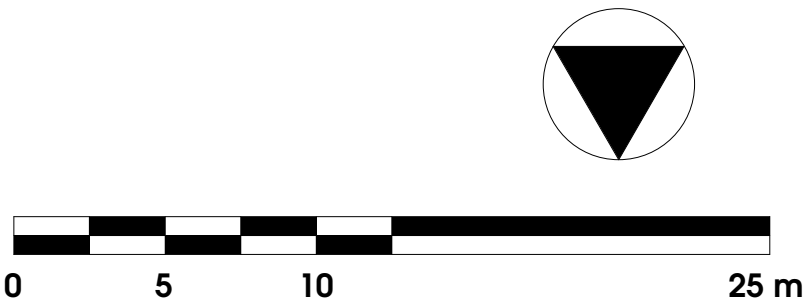


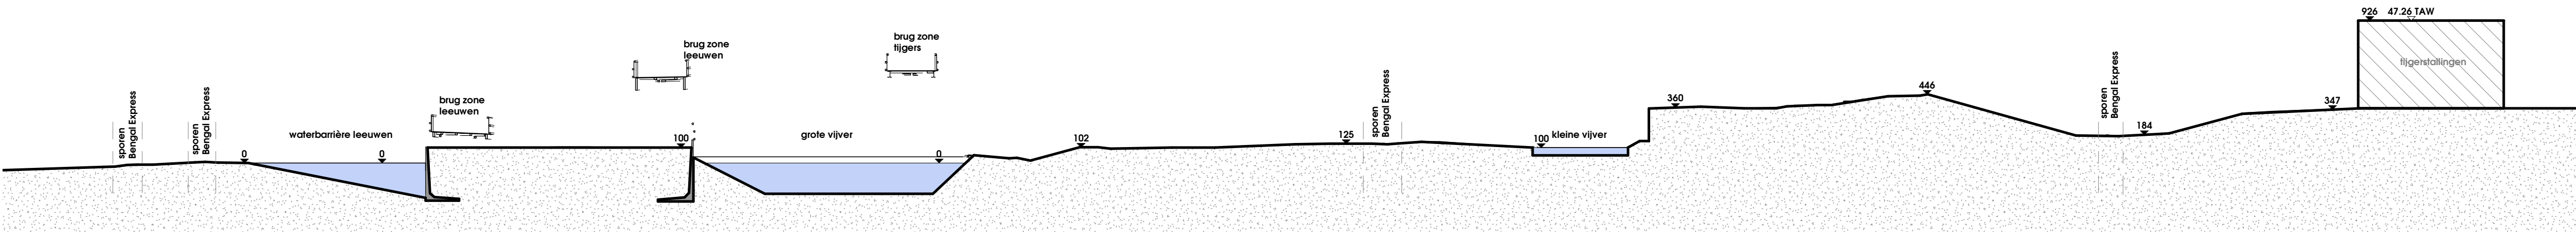

			
ARCHITECT TIDES Architecture bvba		Pottelberg 171 B-8510 Kortrijk (Marke) T 056 95 92 25 E info@tides.be	
BOUWPLAATS Bellewaerdepark Meenseweg 497 B-8902 Ieper Ieper Afdeling 16, Sectie A, Nr A 57 T3		BOUWHEER Belpark nv Meenseweg 497 B-8902 Zillebeke - Ieper	
ONTWERP Het ontwerpen van bezoekersinfrastructuur bij de leeuwen en de tijgers			
Terreinprofiel - Nieuw			
dat. 25/05/2022	sch. 1 : 250	088 - 20.048 - TEL - Tom	BA_BP.LT.T_N_01_20.048
Goedgekeurd en voor akkoord ondertekend Opdrachtgever		Architect	