
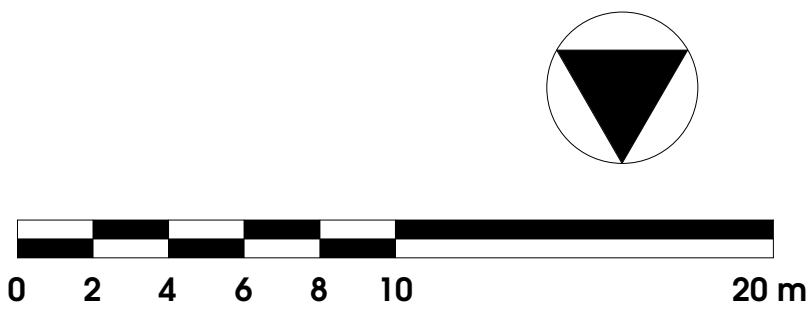


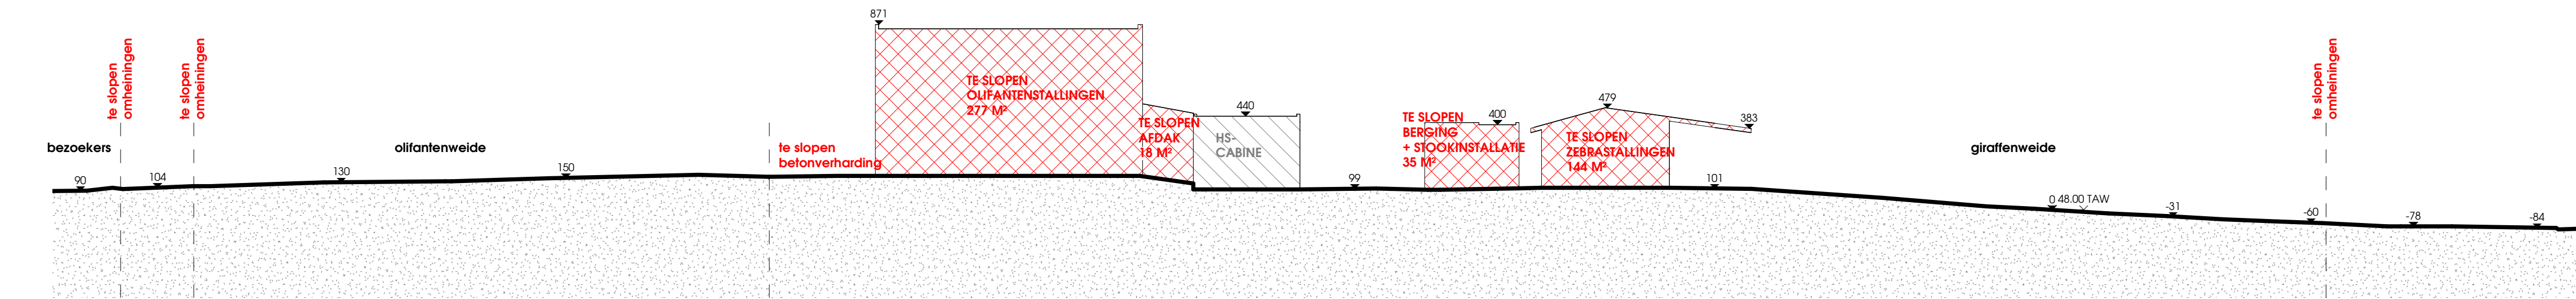

			
ARCHITECT TIDES Architecture bvba		Pottelberg 171 B-8510 Kortrijk (Marke) T 056 95 92 25 E info@tides.be	
BOUWPLAATS Perceel in Bellewaerdepark tussen Bellewaerde-, Frezenbergstraat en Kasteeldreef B-8902 Ieper - Afd16, Sectie A, Nr A 57 T3 B-8980 Zonnebeke - Afd1 - Sectie D - Nr. 824p2		BOUWHEER Belpark nv Meenseweg 497 B-8902 Zillebeke - Ieper	
ONTWERP Het heraanleggen van dierenverblijven Savanne			
Terreinprofiel - Bestaand			
dat. 25/05/2022	sch. 1 : 200	088 - 20.070 - TEL - Torn	BA_BP.SAVANNE_T_B_01_20.070
Goedgekeurd en voor akkoord ondertekend Opdrachtgever		Architect	