




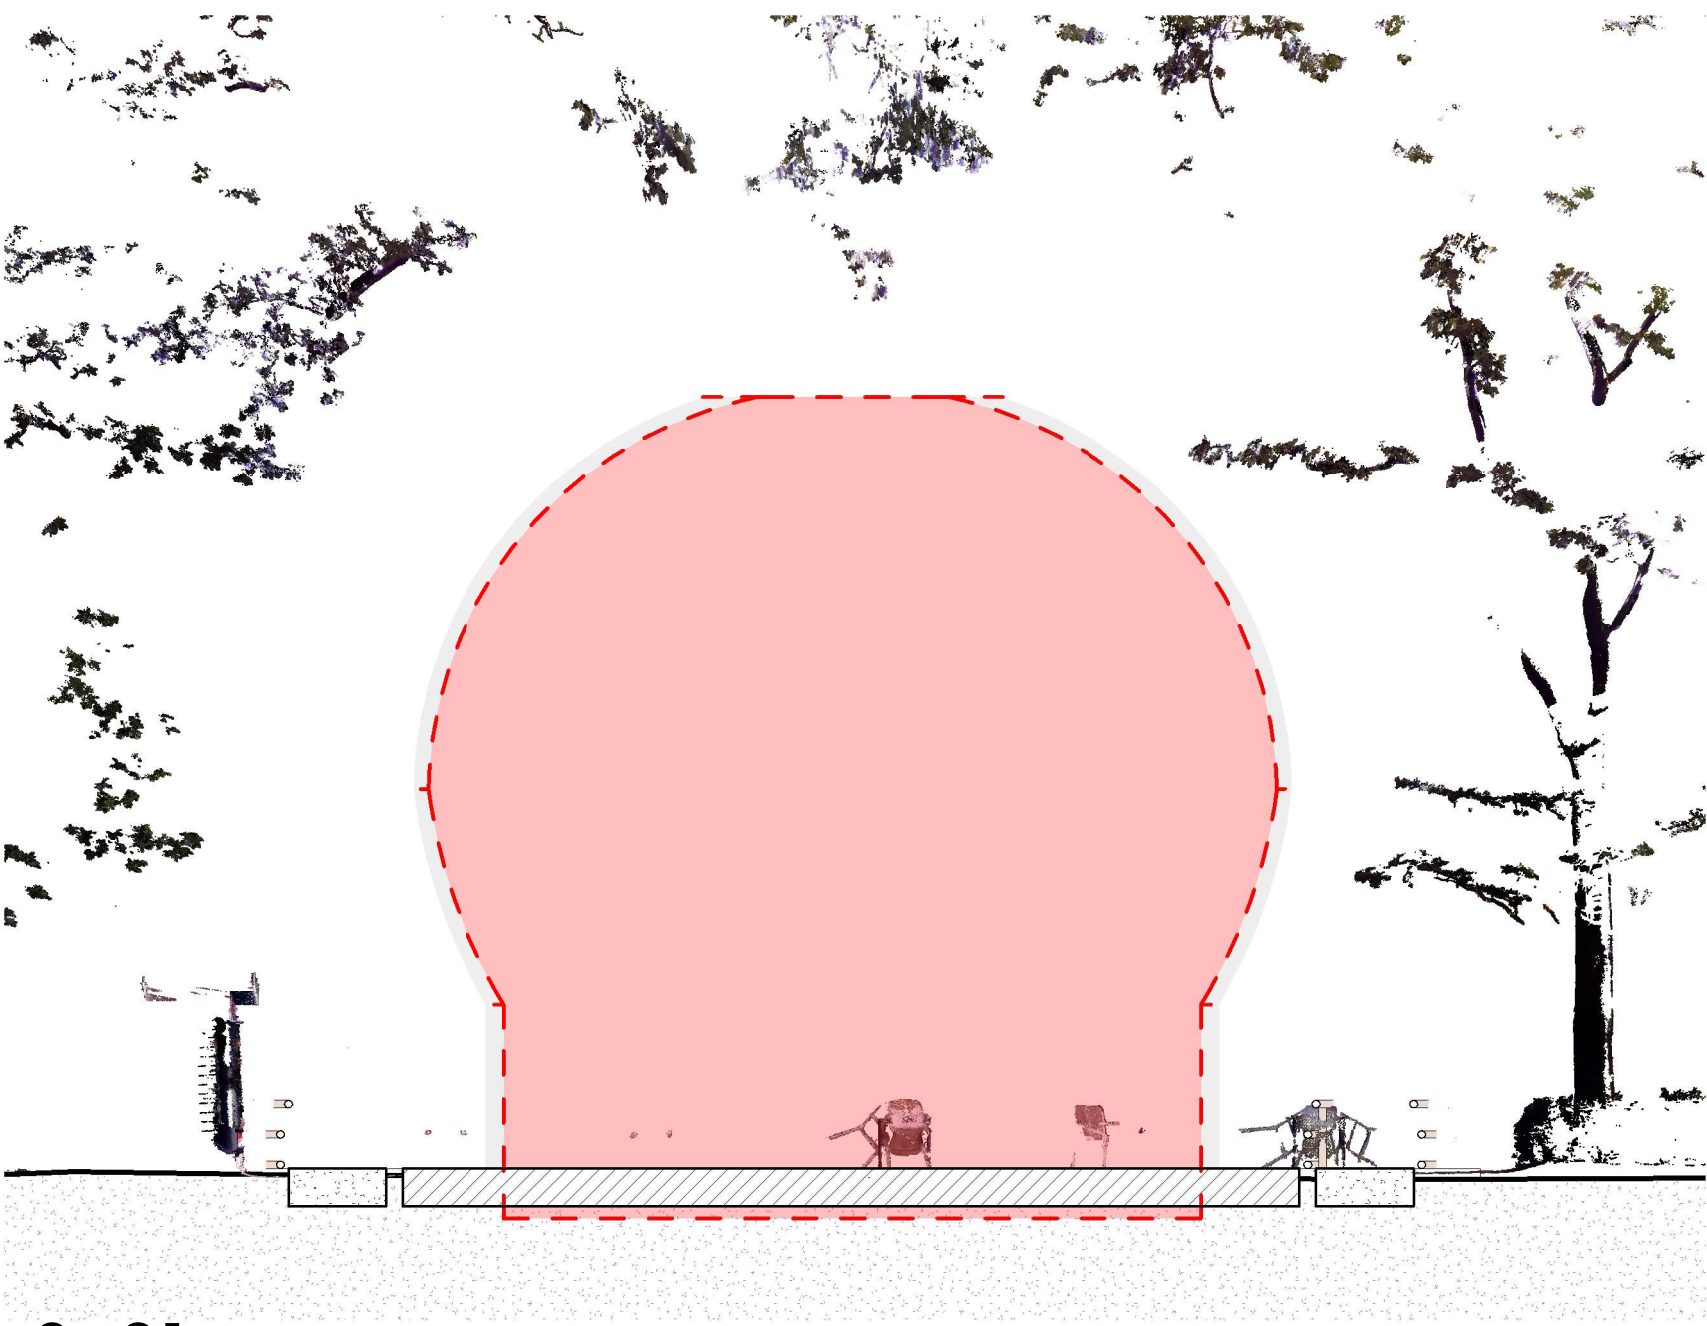


0°-01

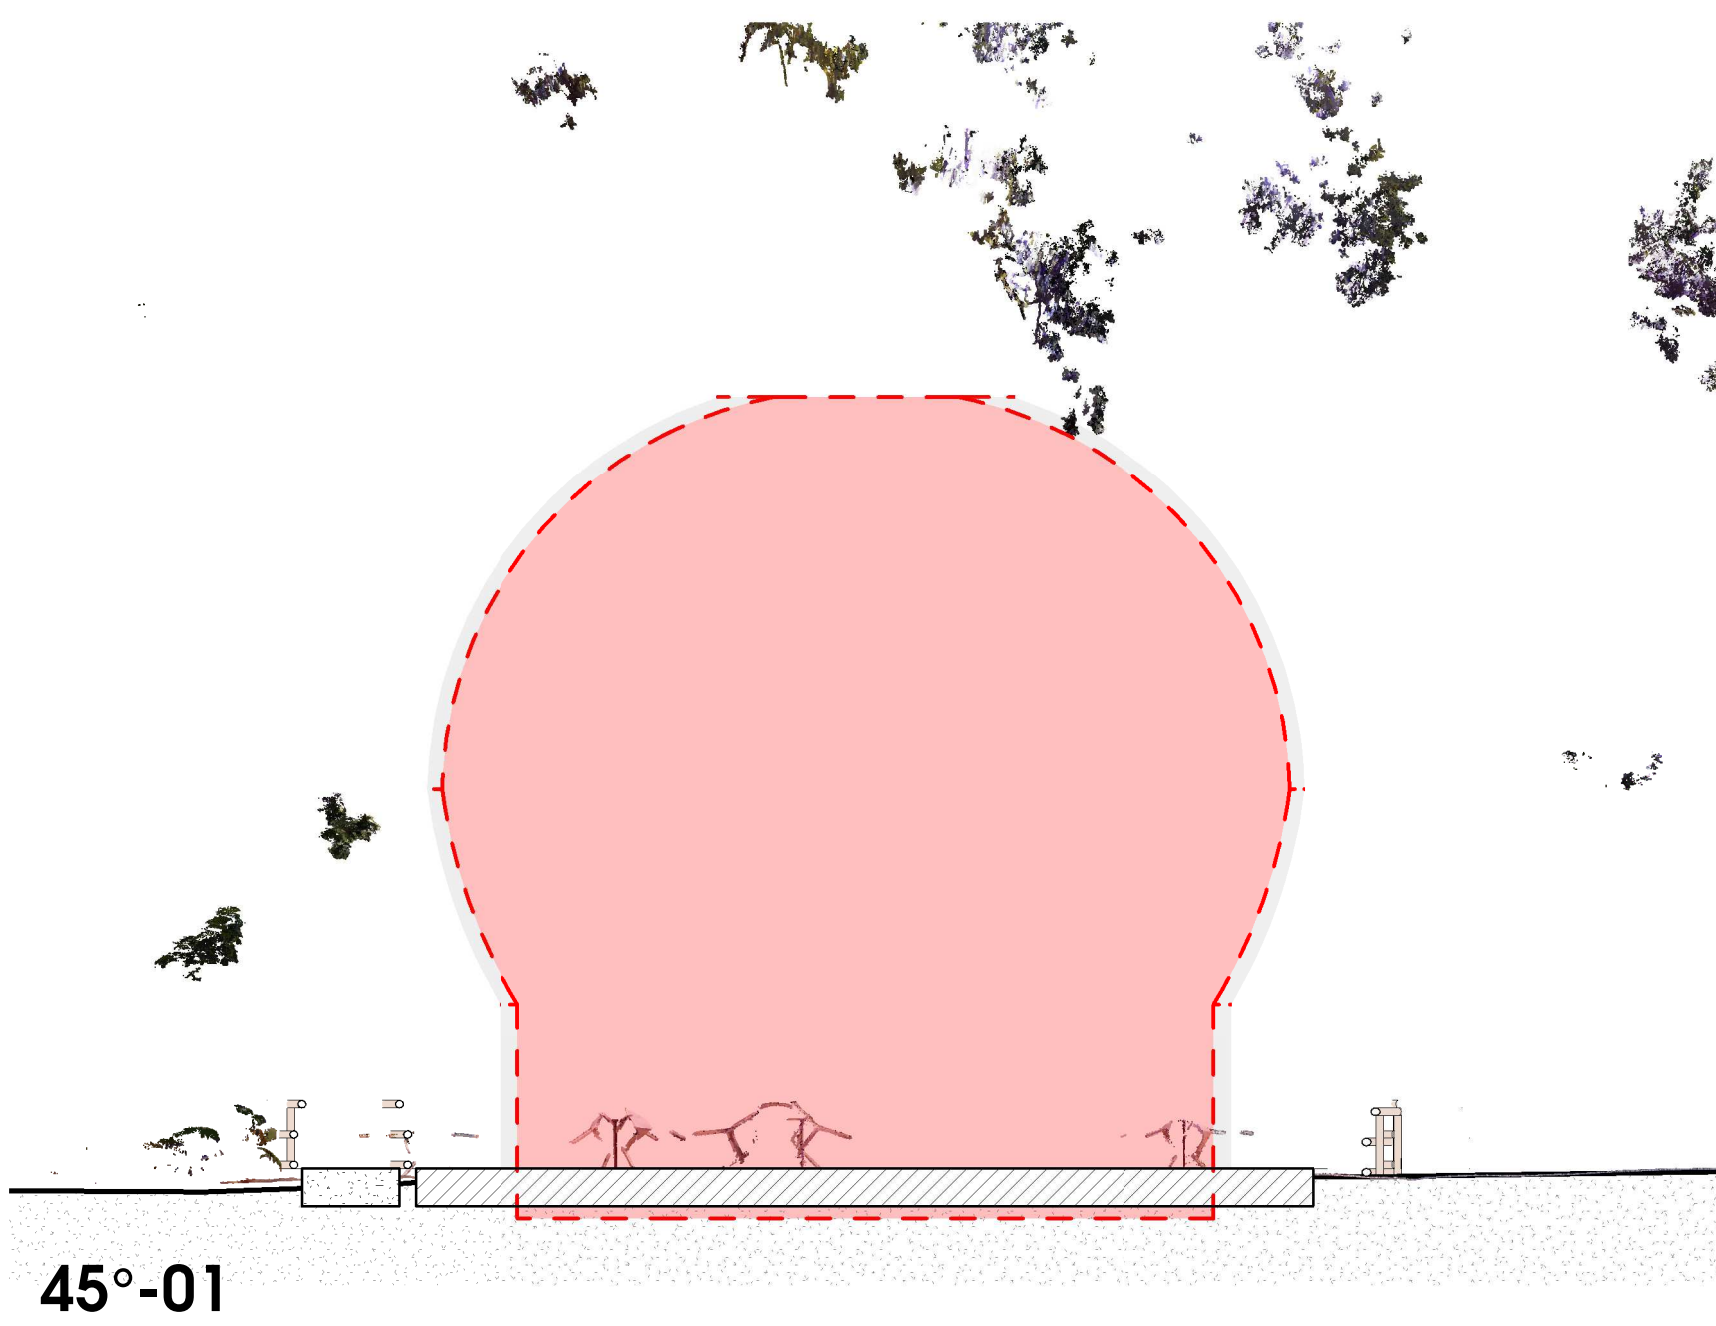


45°-01

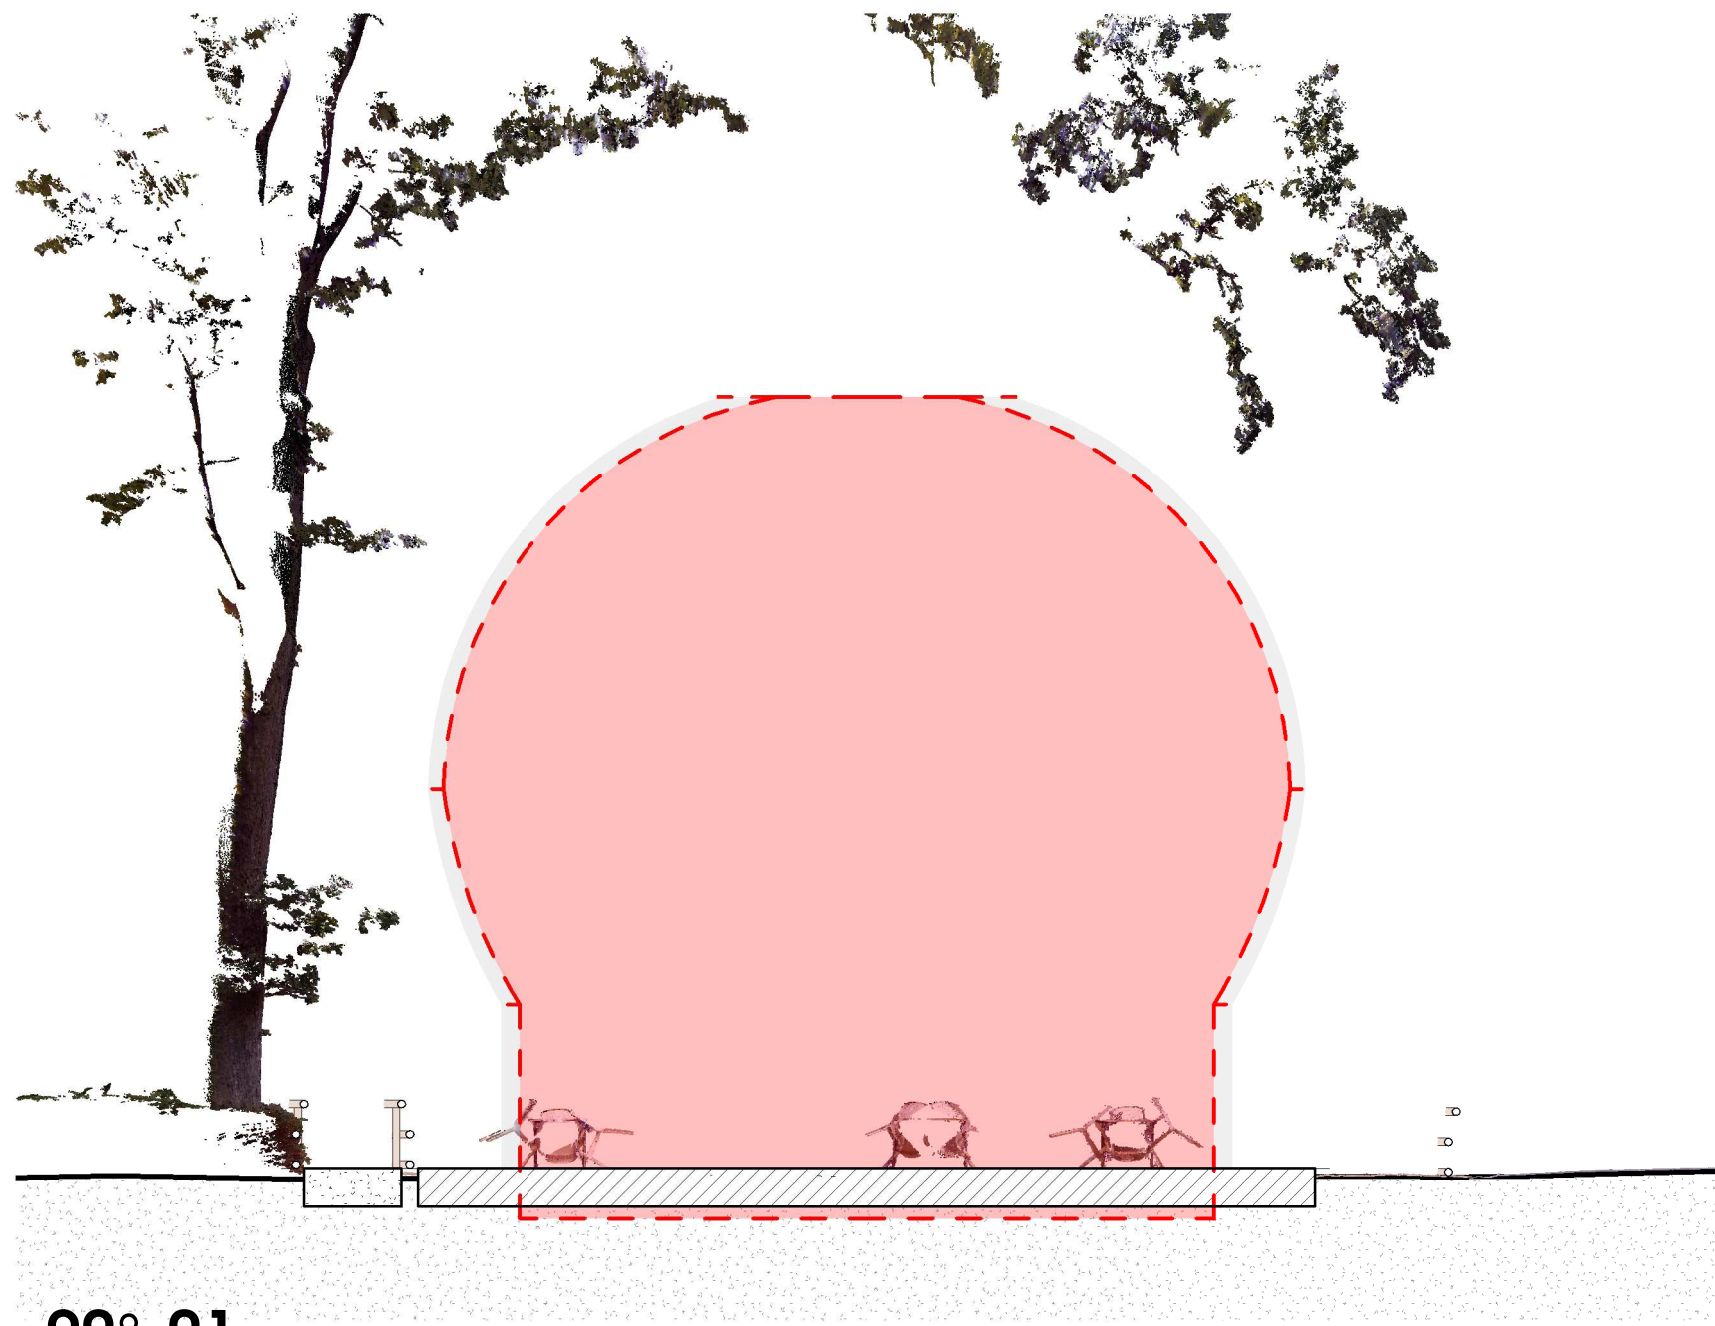


90°-01

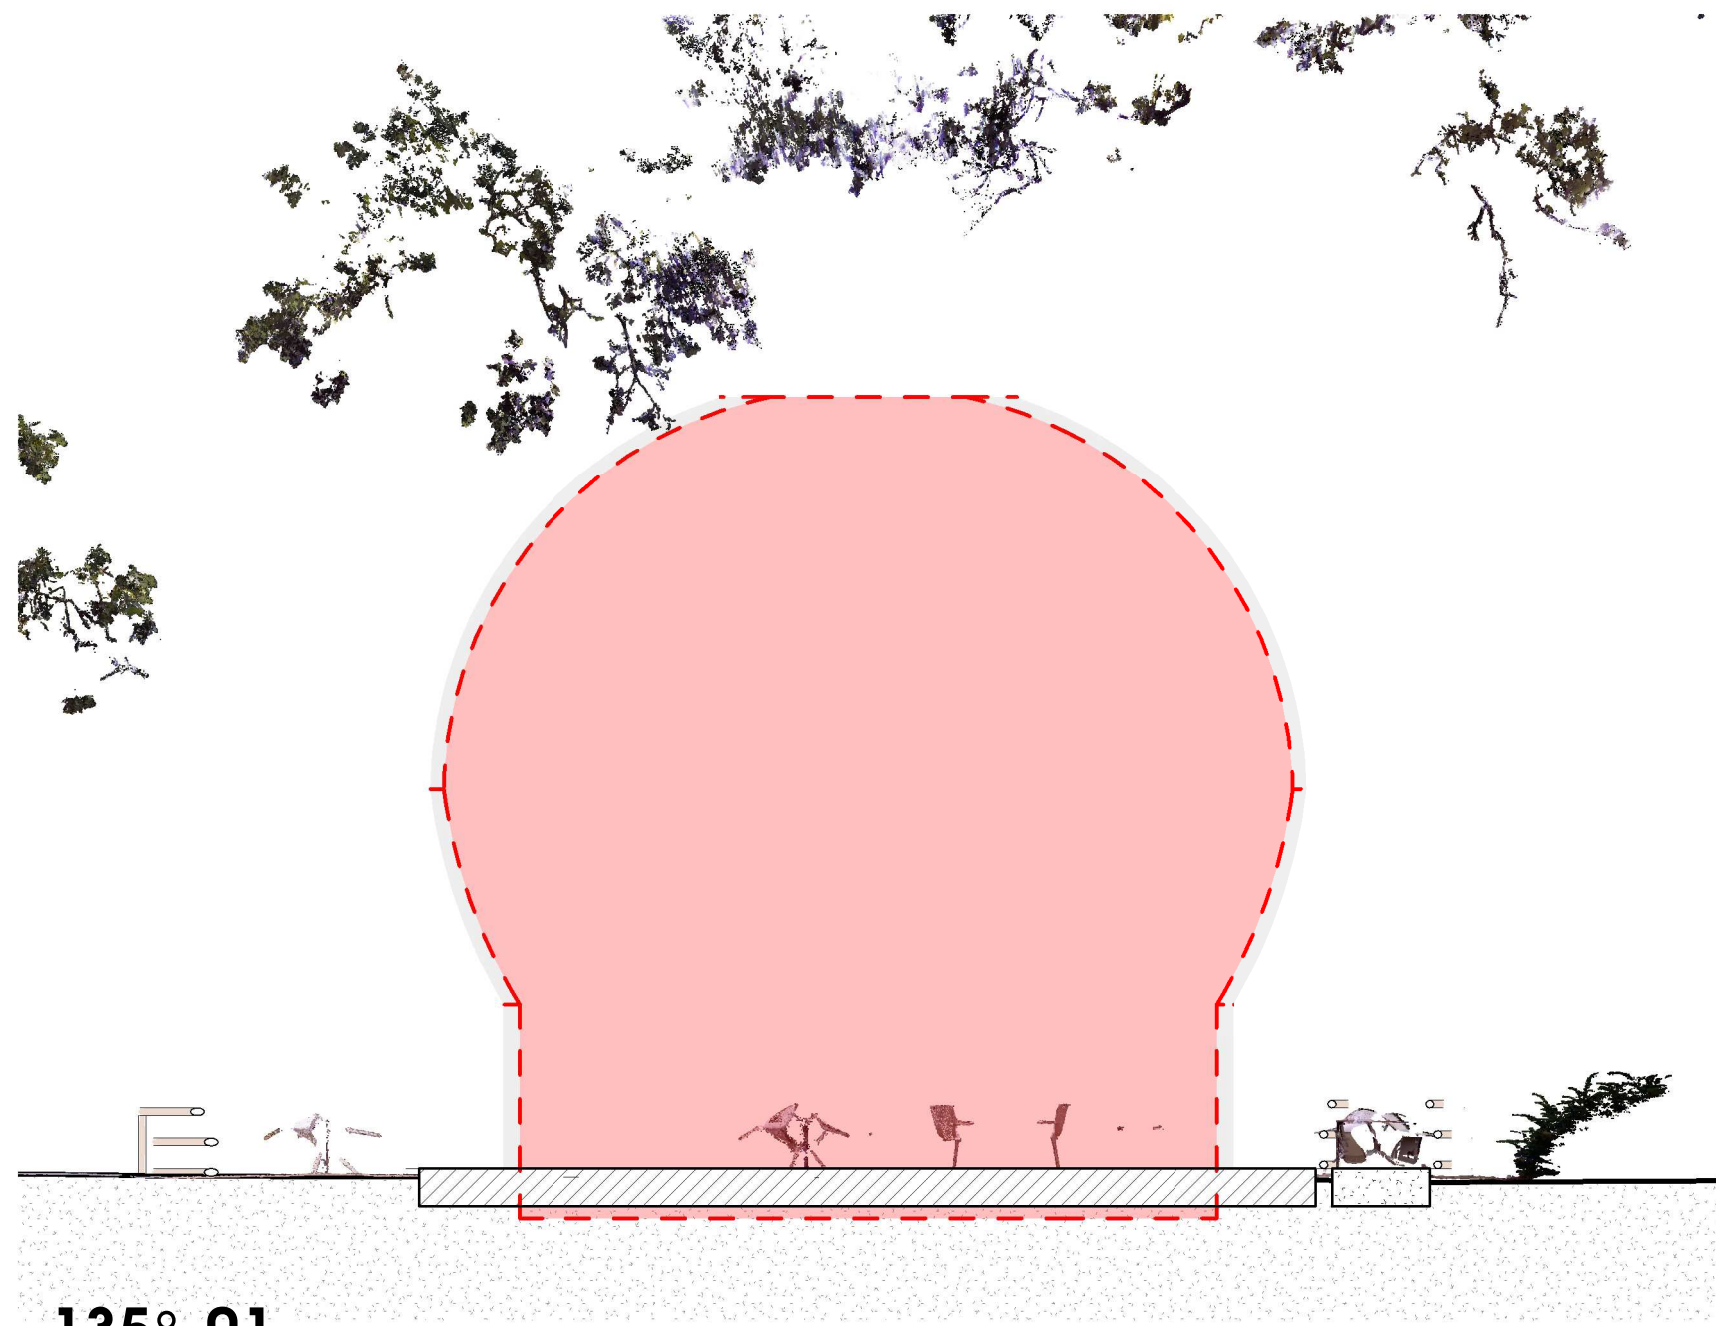


135°-01

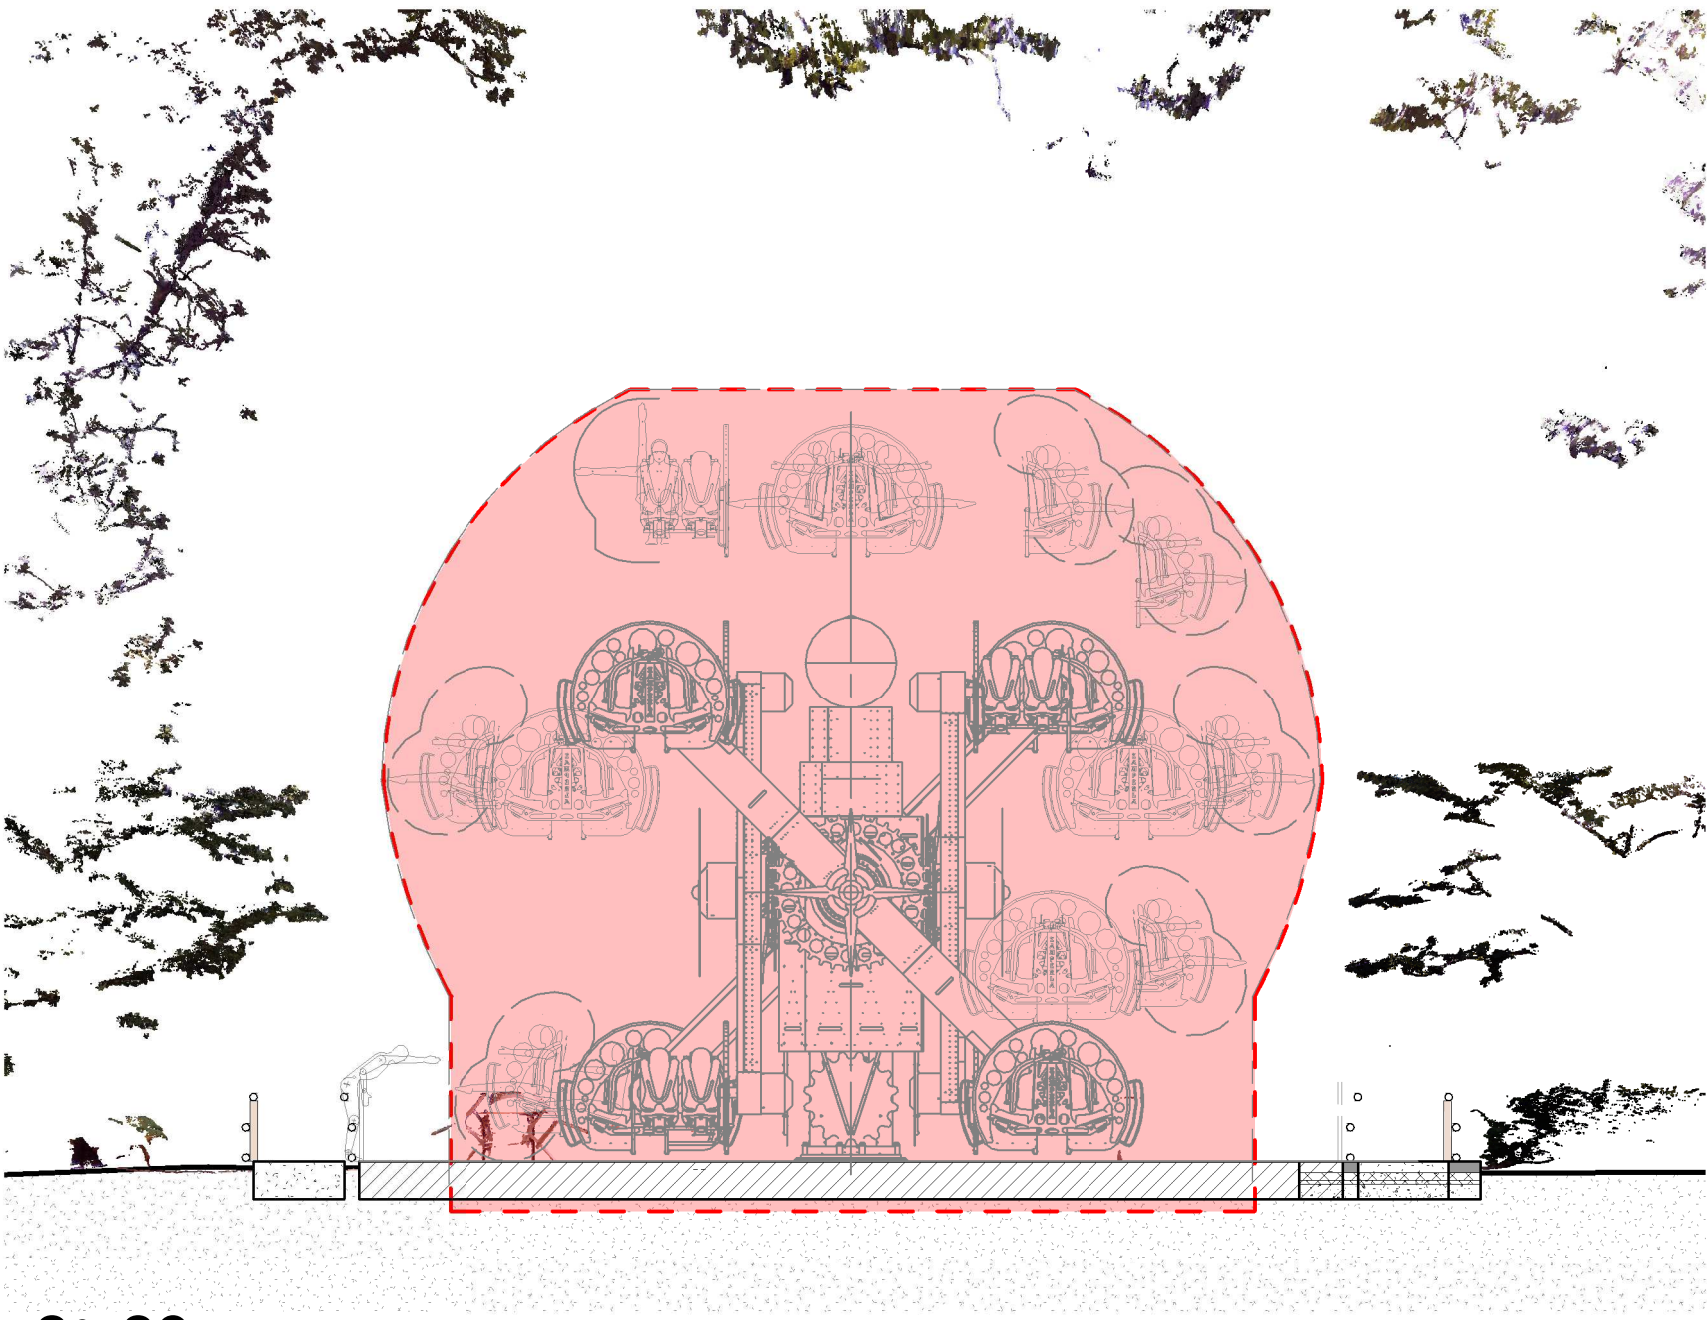


0°-02

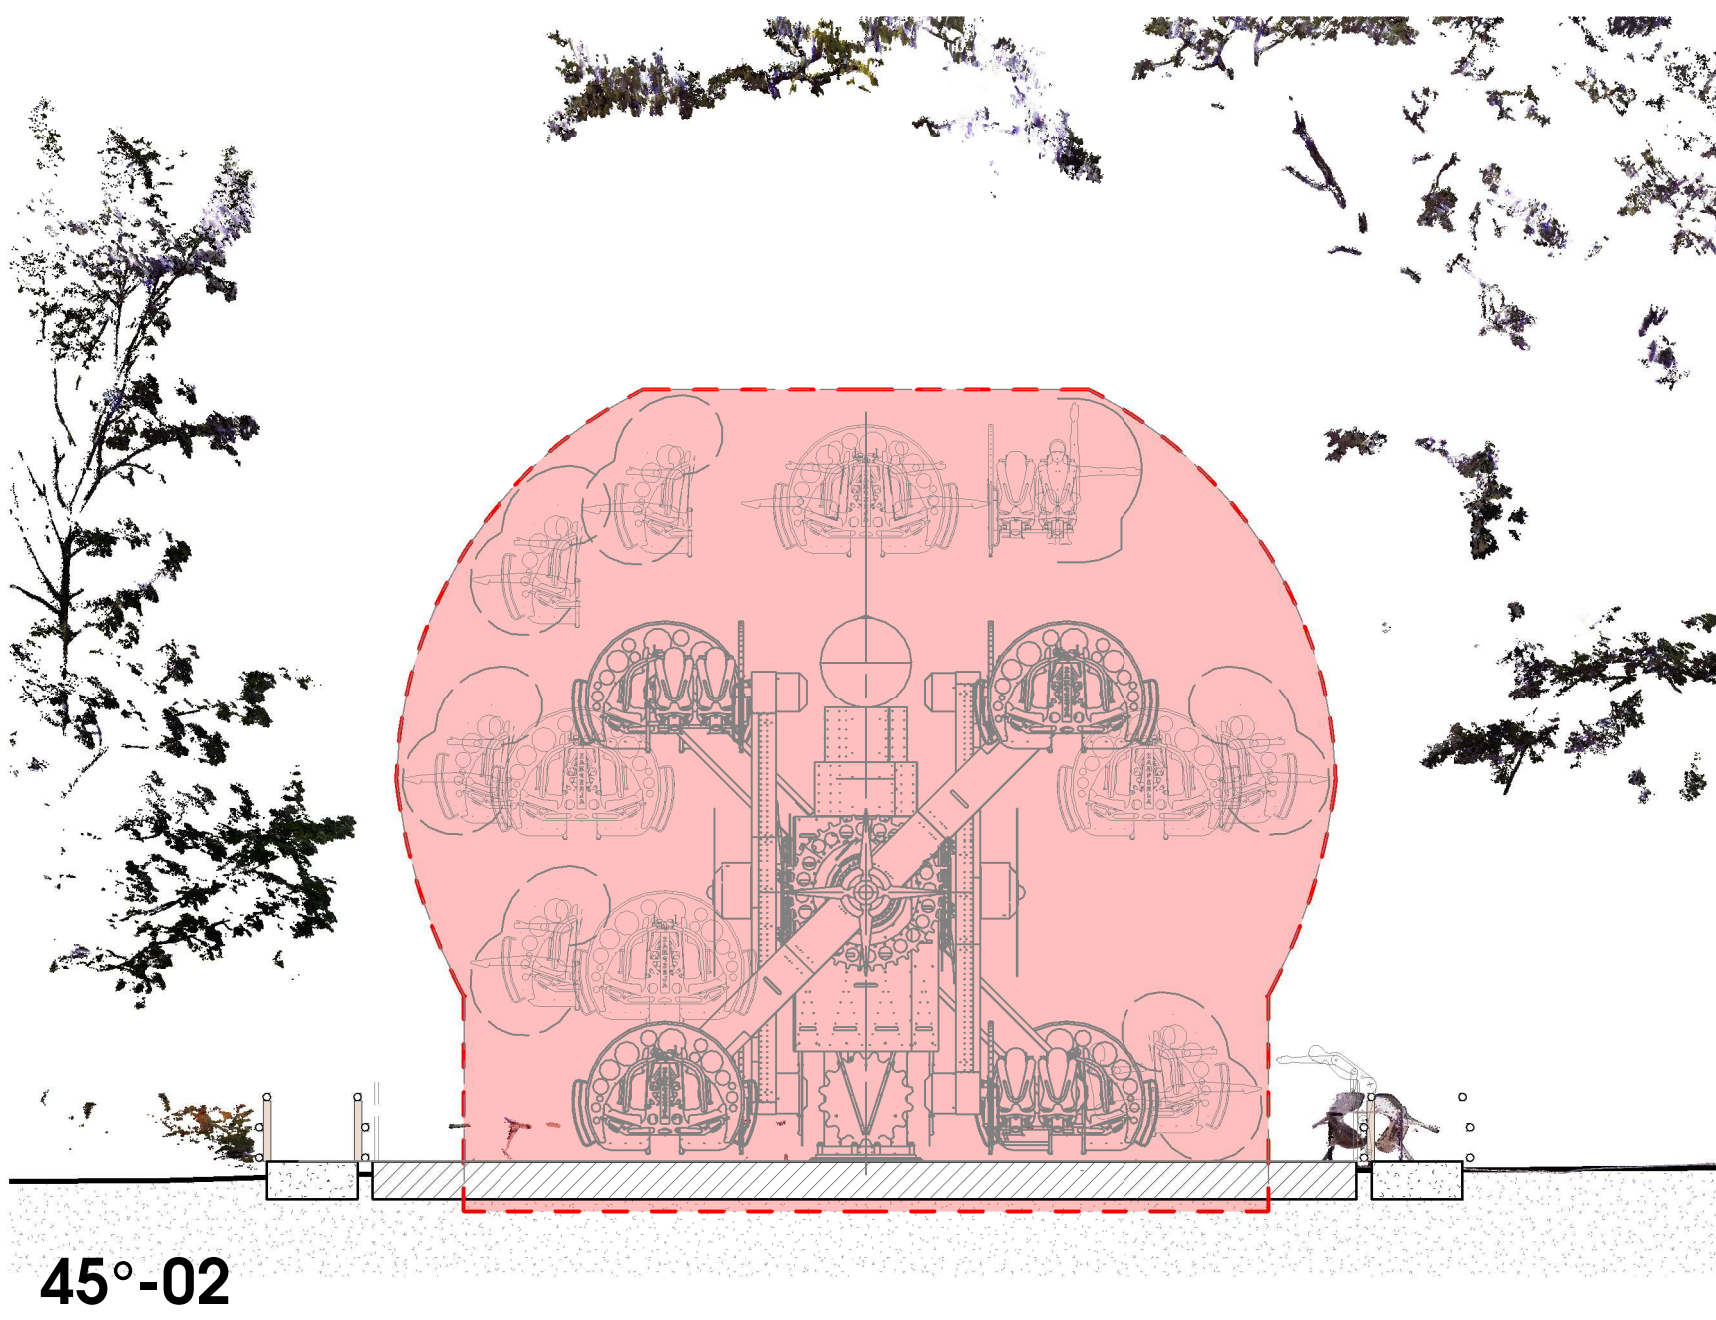


45°-02

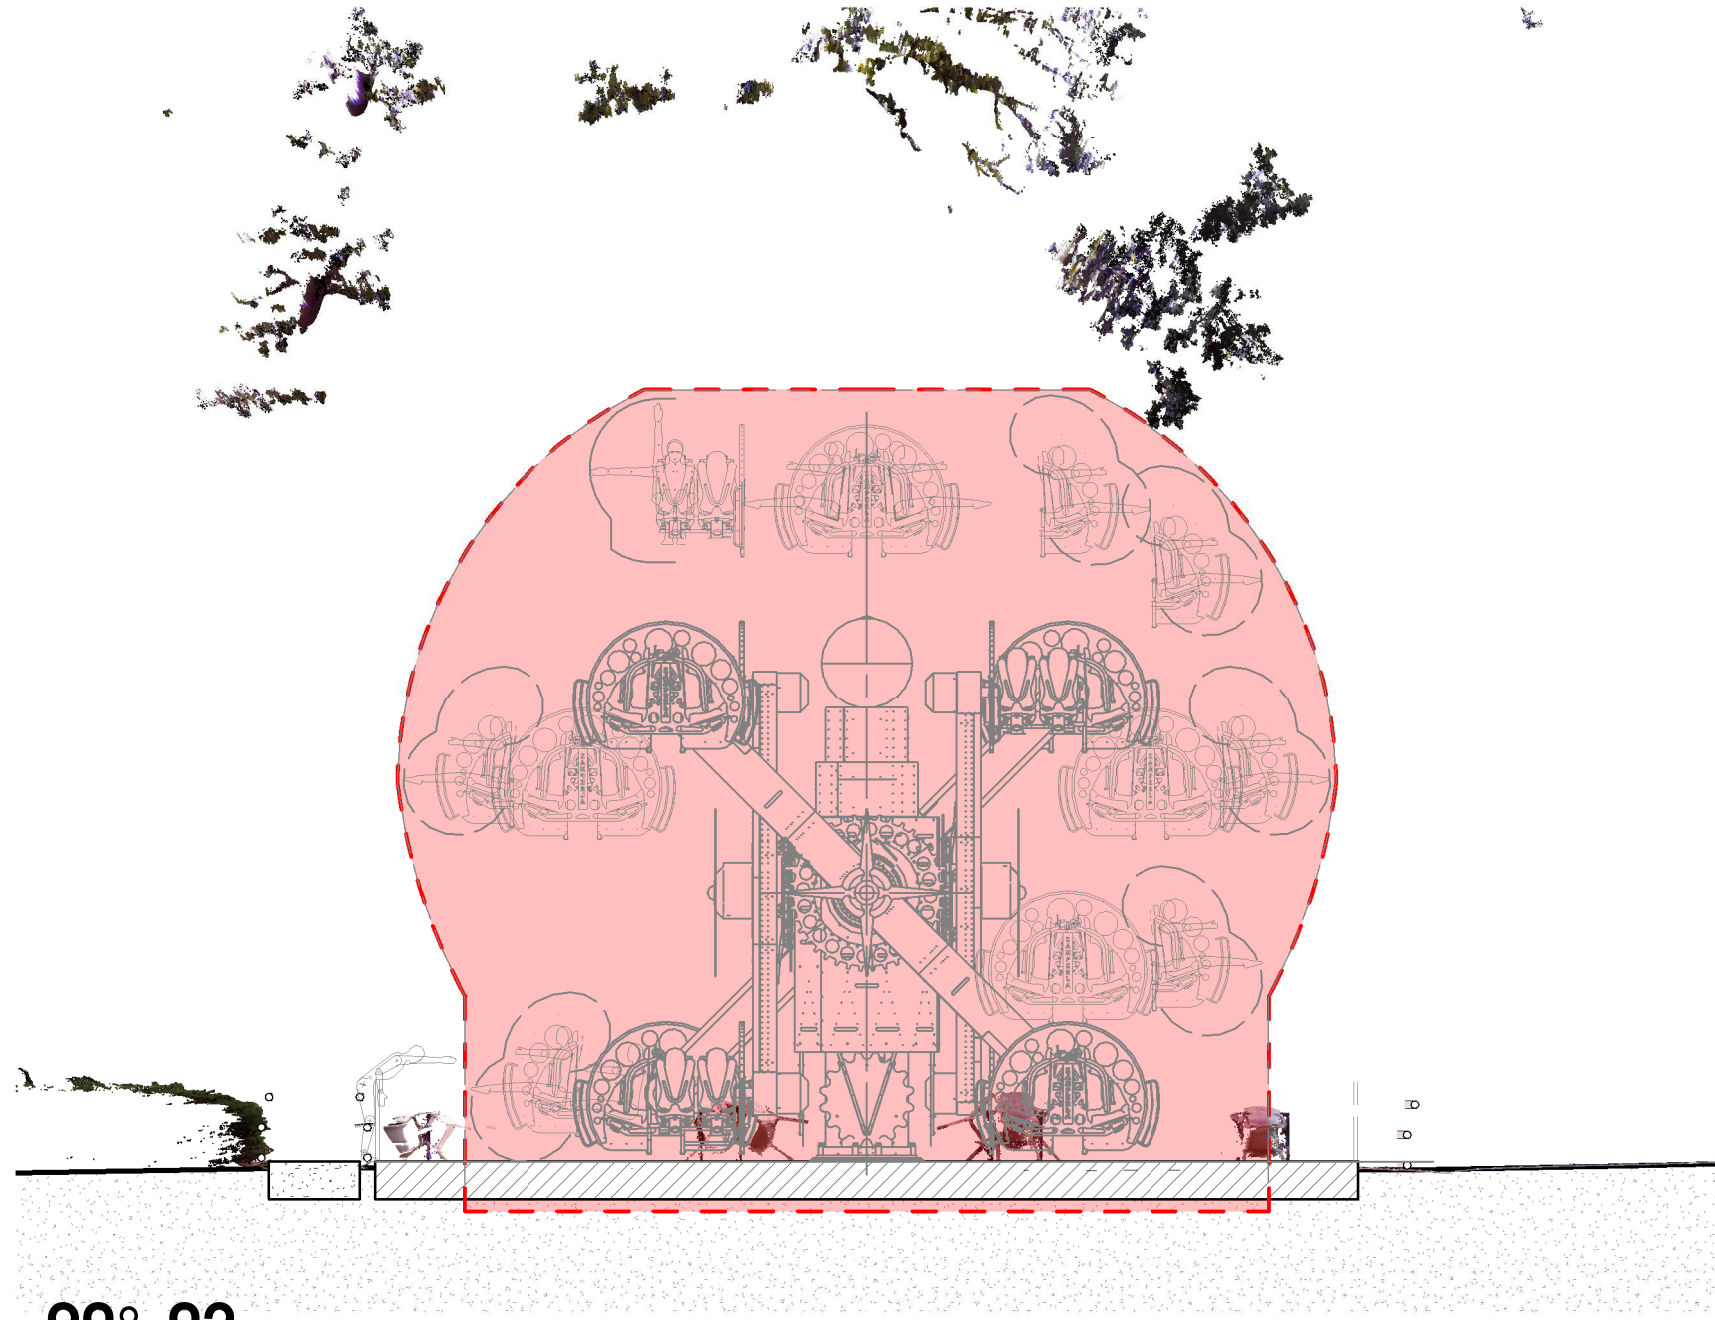


90°-02

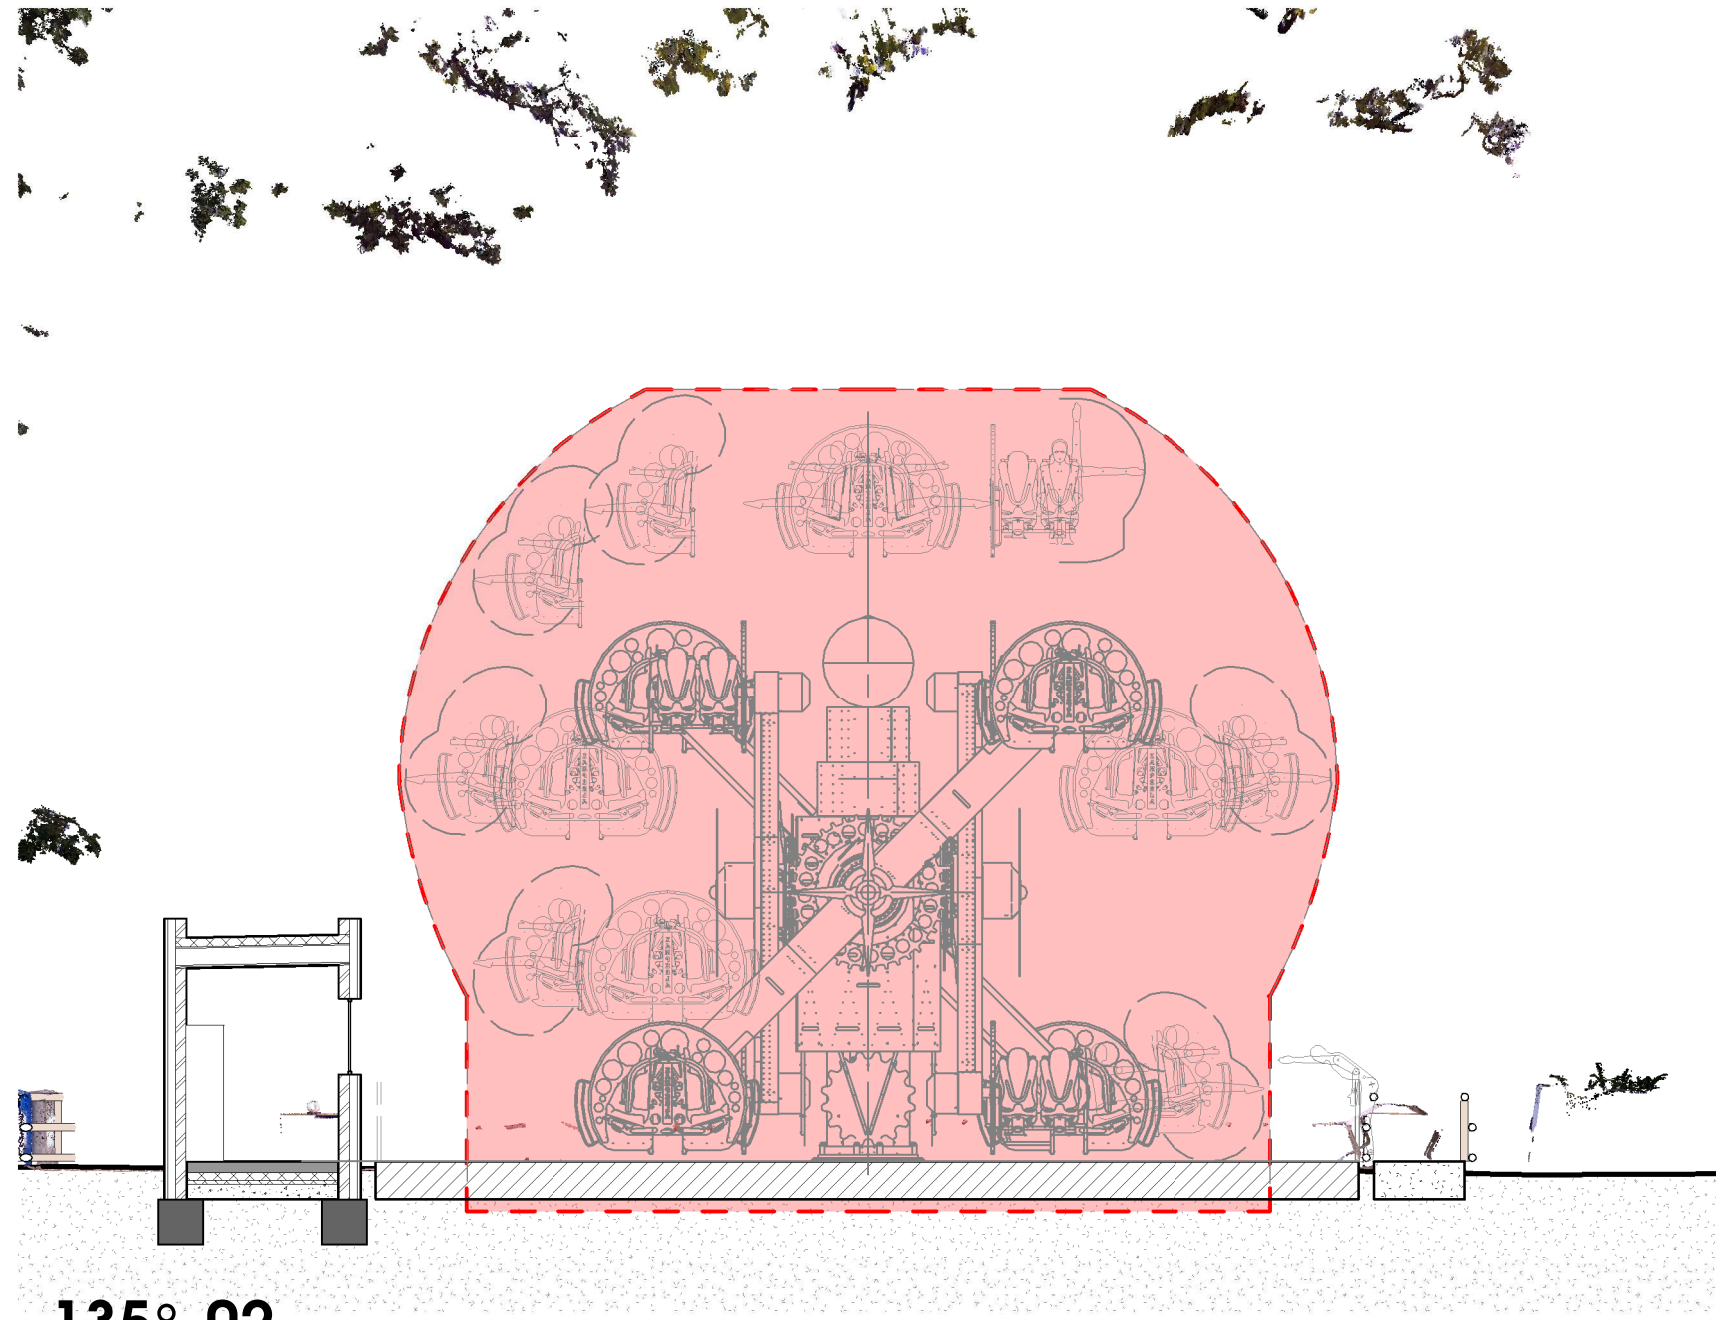


135°-02

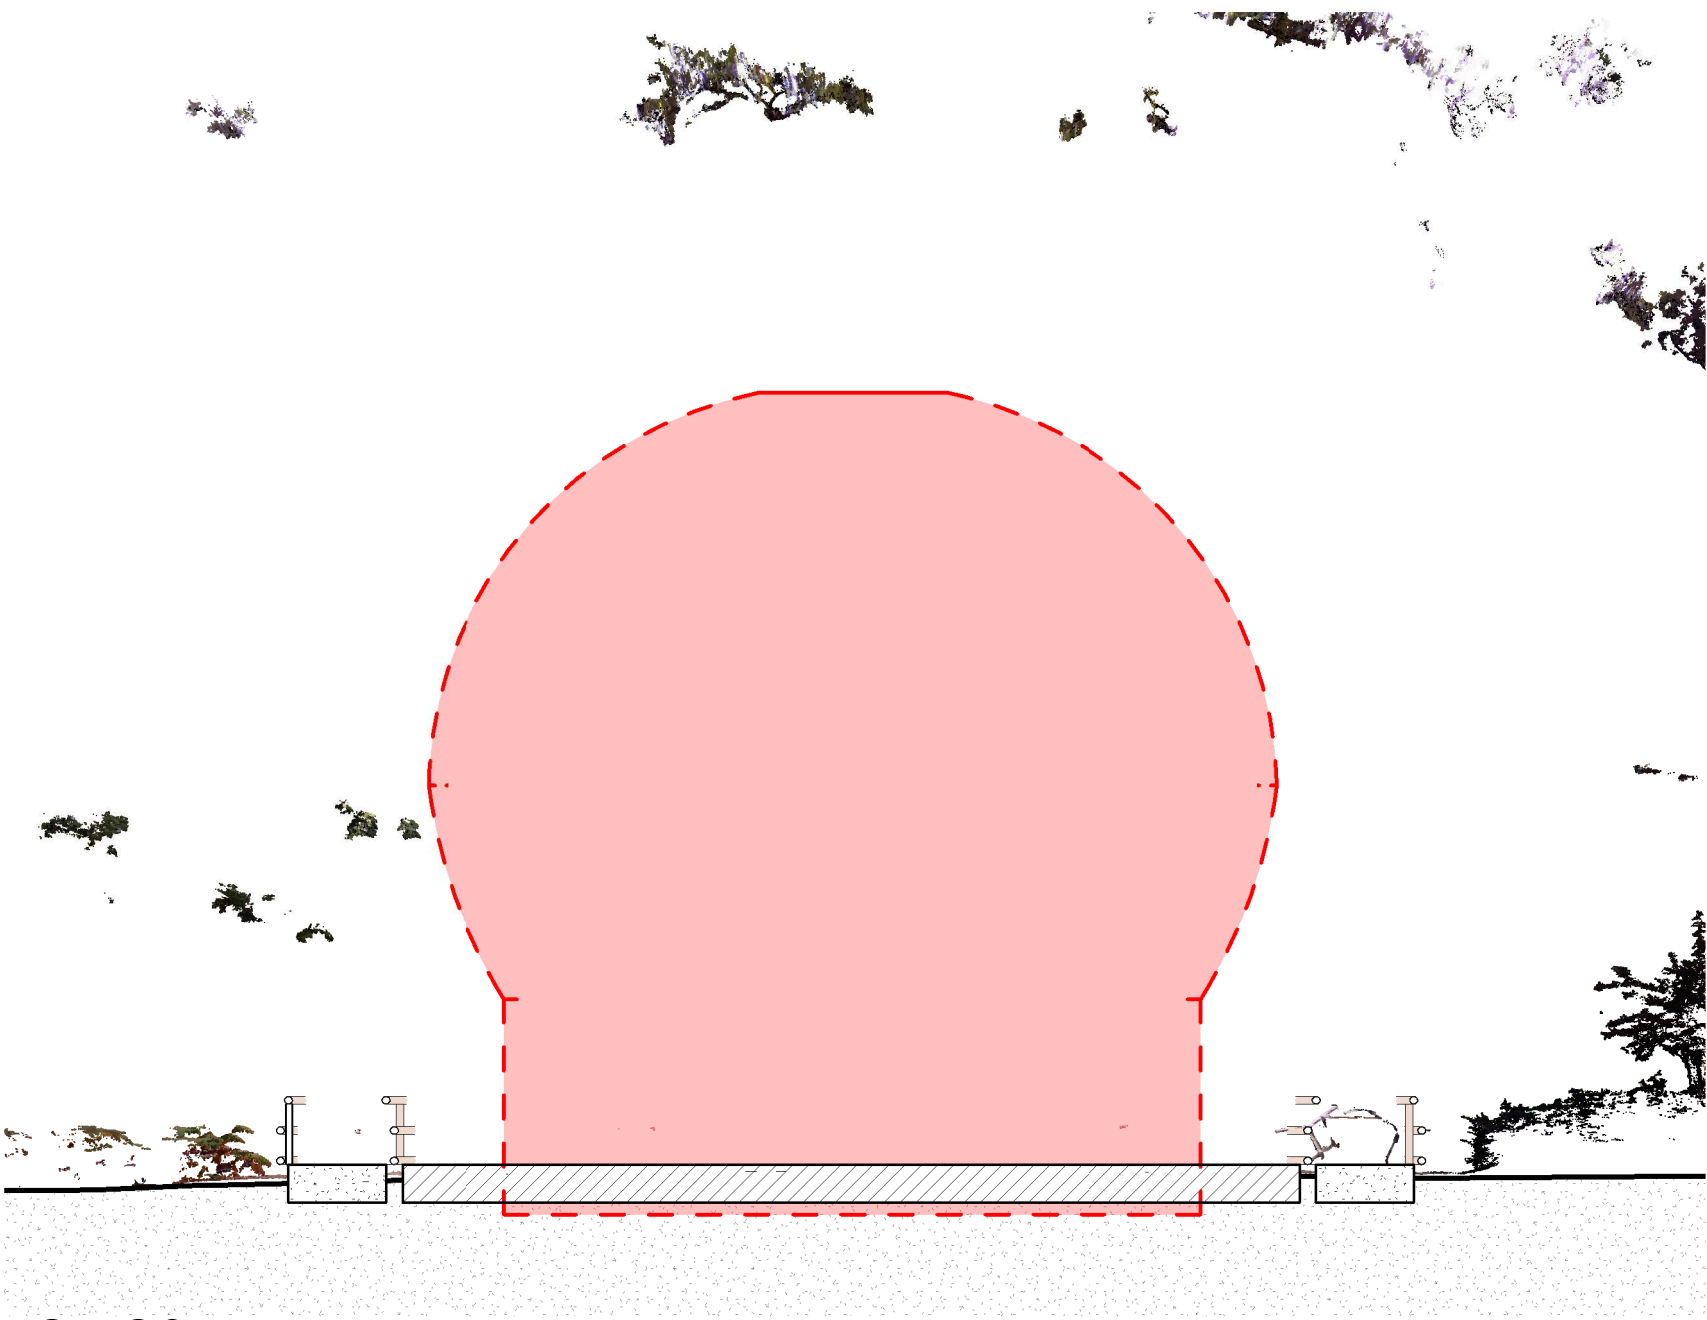


0°-03

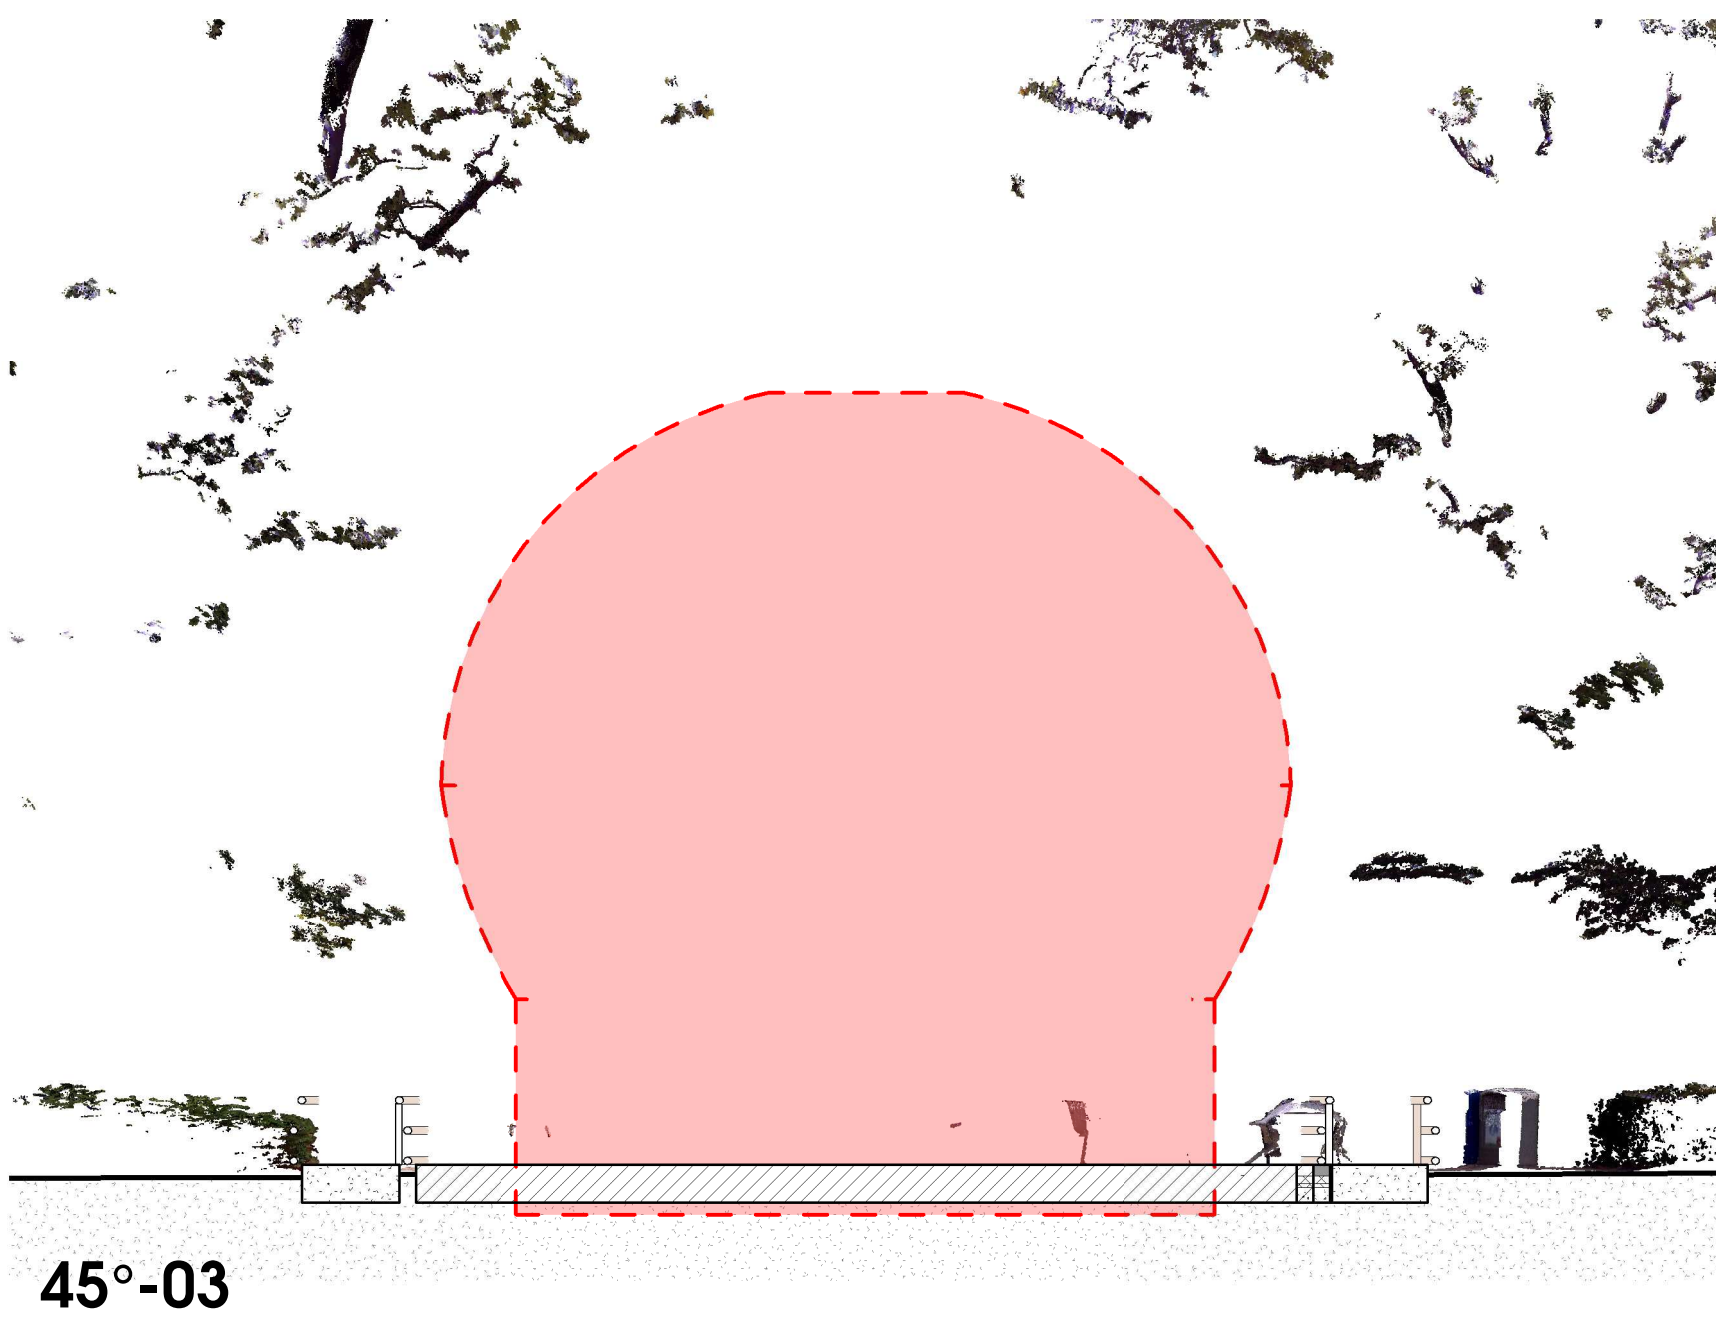


45°-03

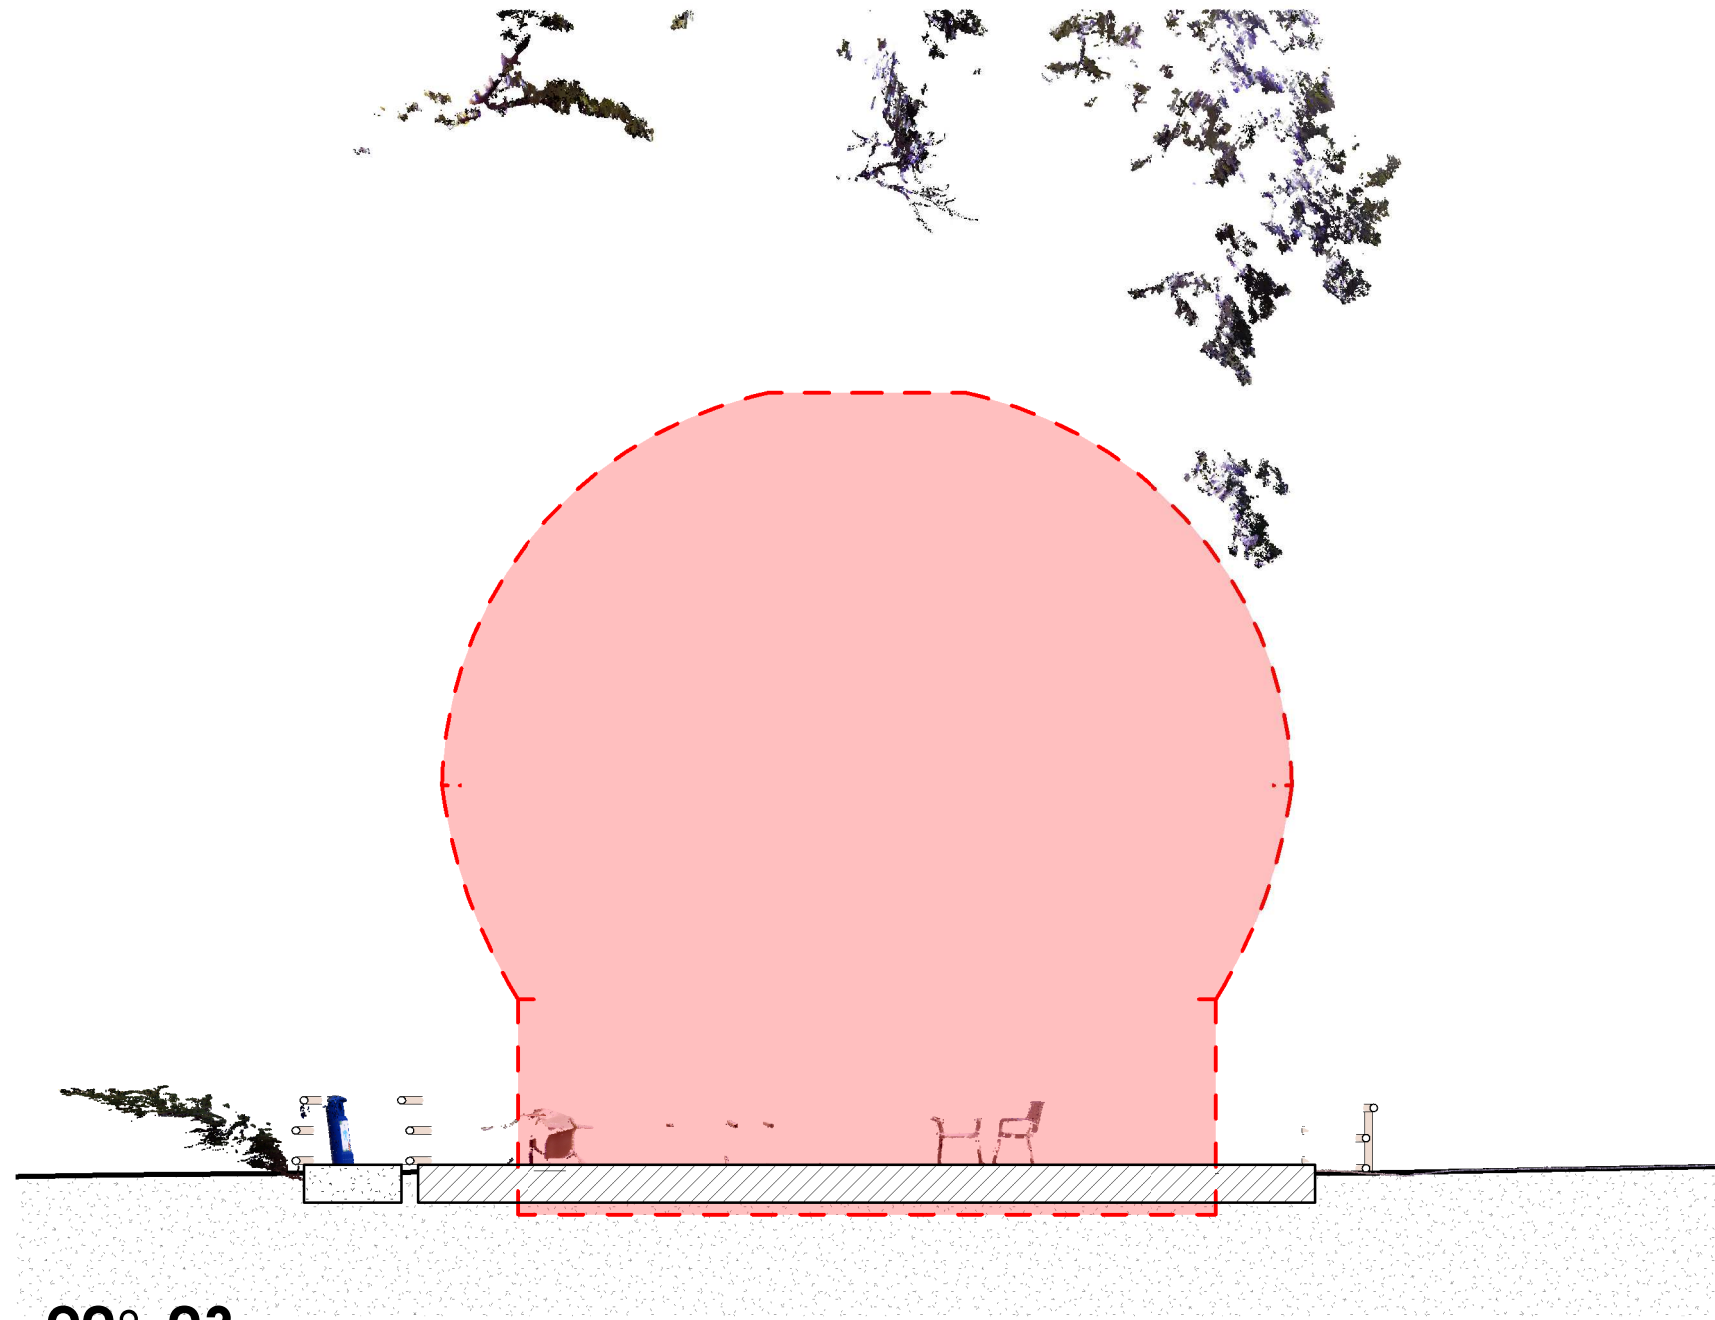

90°-03

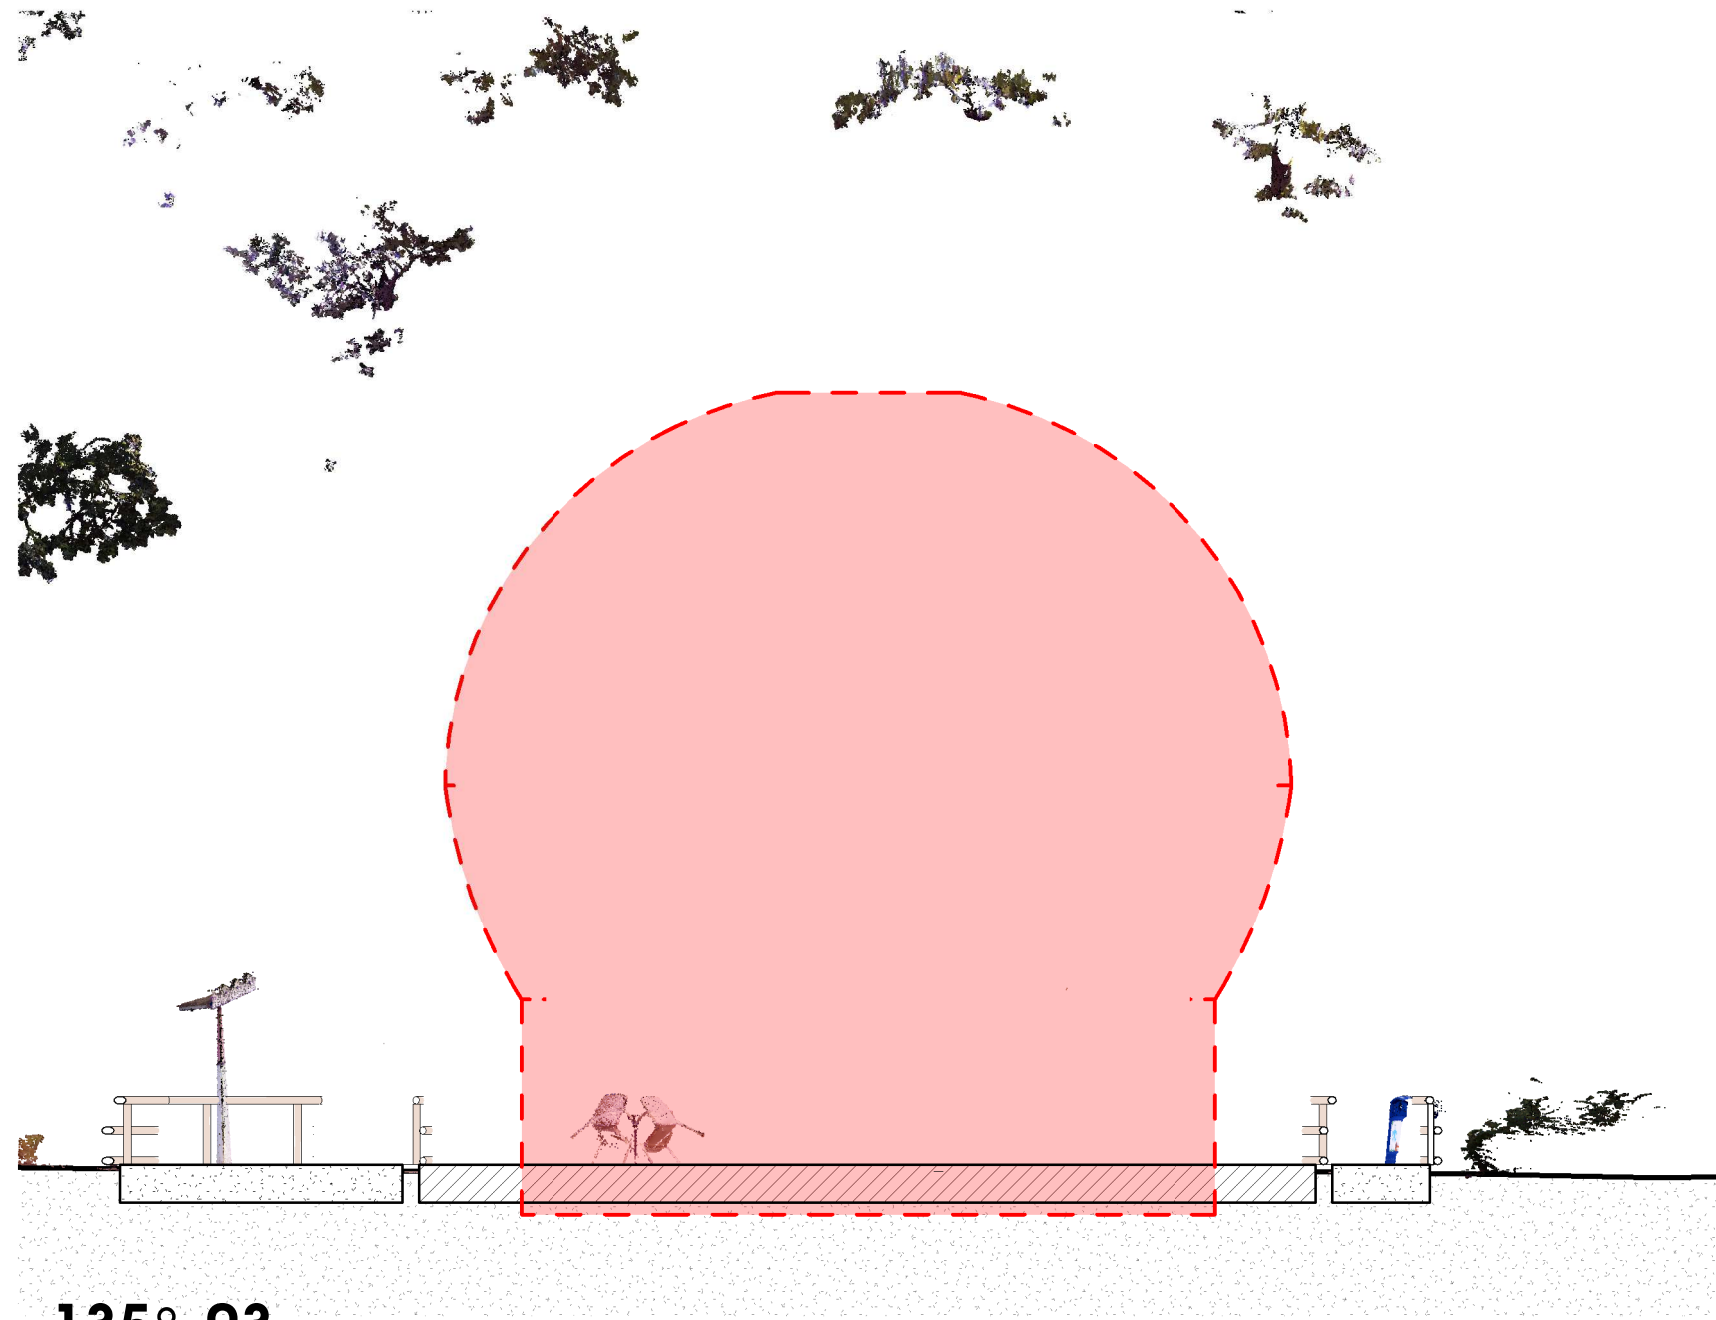

135°-03

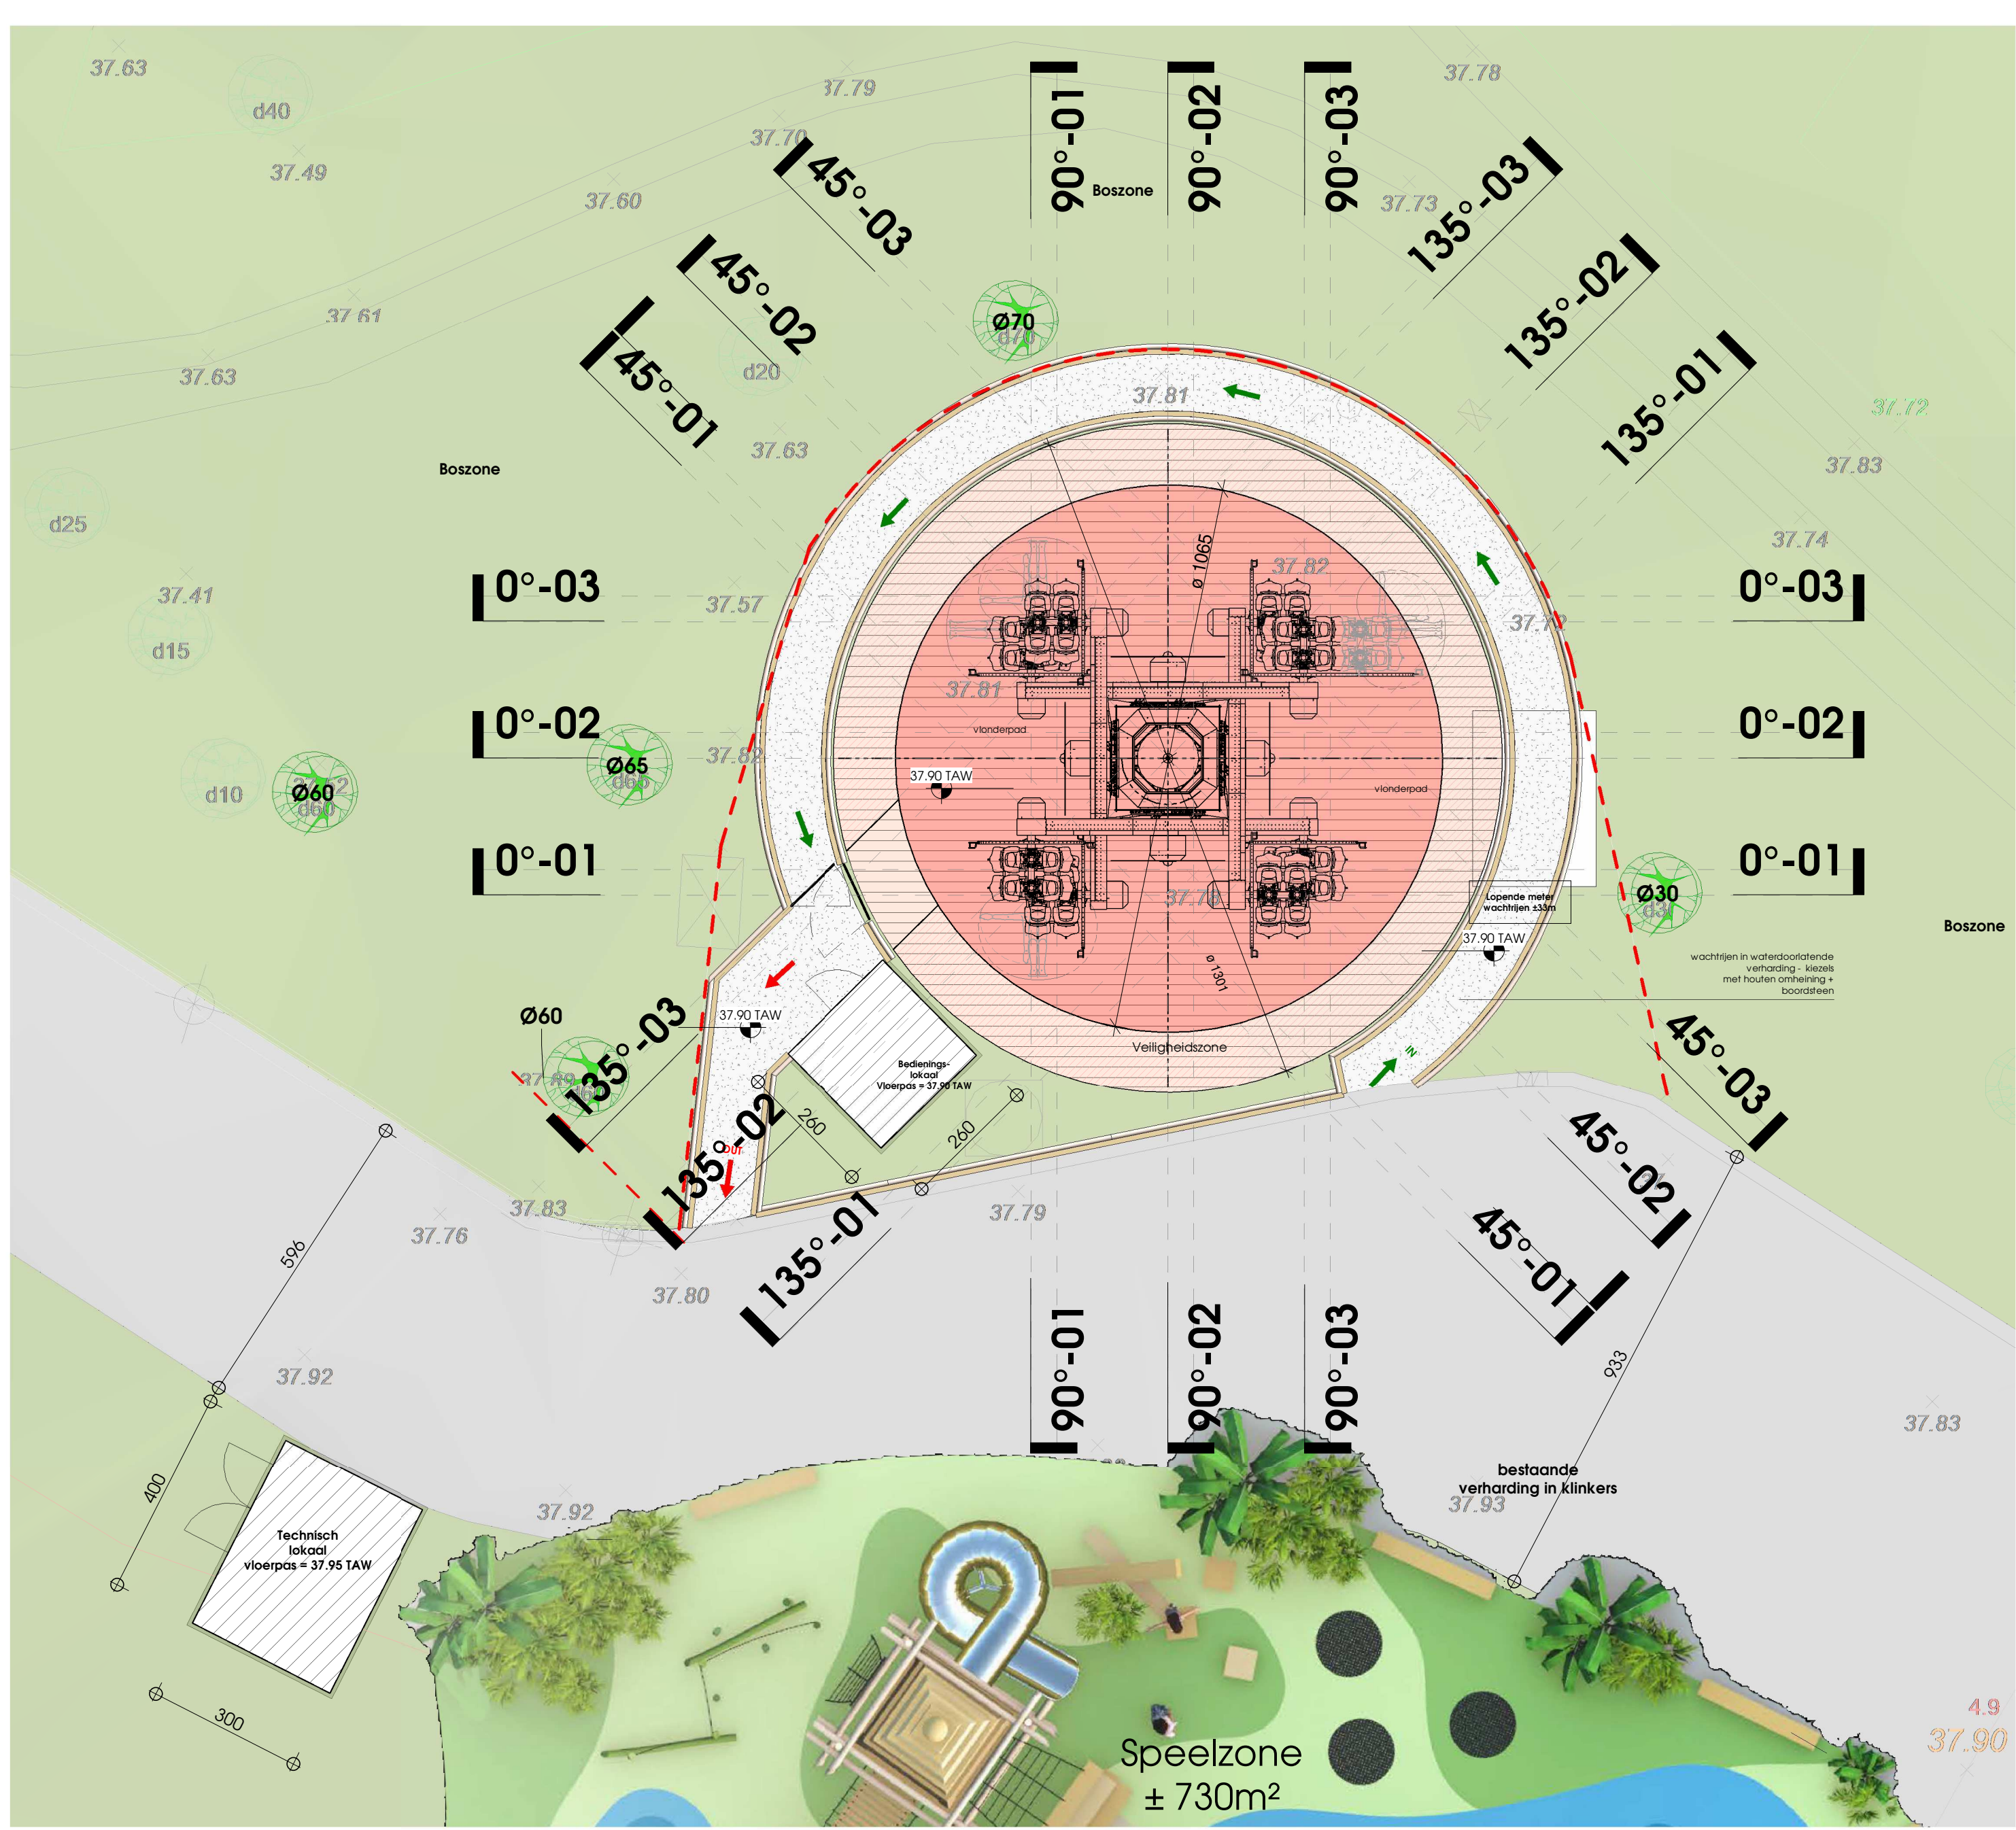

			
ARCHITECT TIDES Architecture bvba		Portelberg 171 B-8510 Kortrijk (Marke) T 056 16 92 25 E info@tides.be	
BOUWPLAATS Bellewaerdepark Meenseweg 497 B-8902 Ieper Ieper Afdeling 16, Sectie A, Nr A 57 T3		BOUWHEER Belpark nv Meenseweg 497 B-8902 Zillebeke - Ieper	
ONTWERP Het bouwen van nieuwe attractie - draaimolten India			
Attractie - Evaluatie puntenwolk bomen			
dat. 19/08/2022	sch. 1 : 100	088 - 22.008 - TEL - Torn	07.62 / 11
Goedgekeurd en voor akkoord ondertekend Opdrachtgever		Architect	