


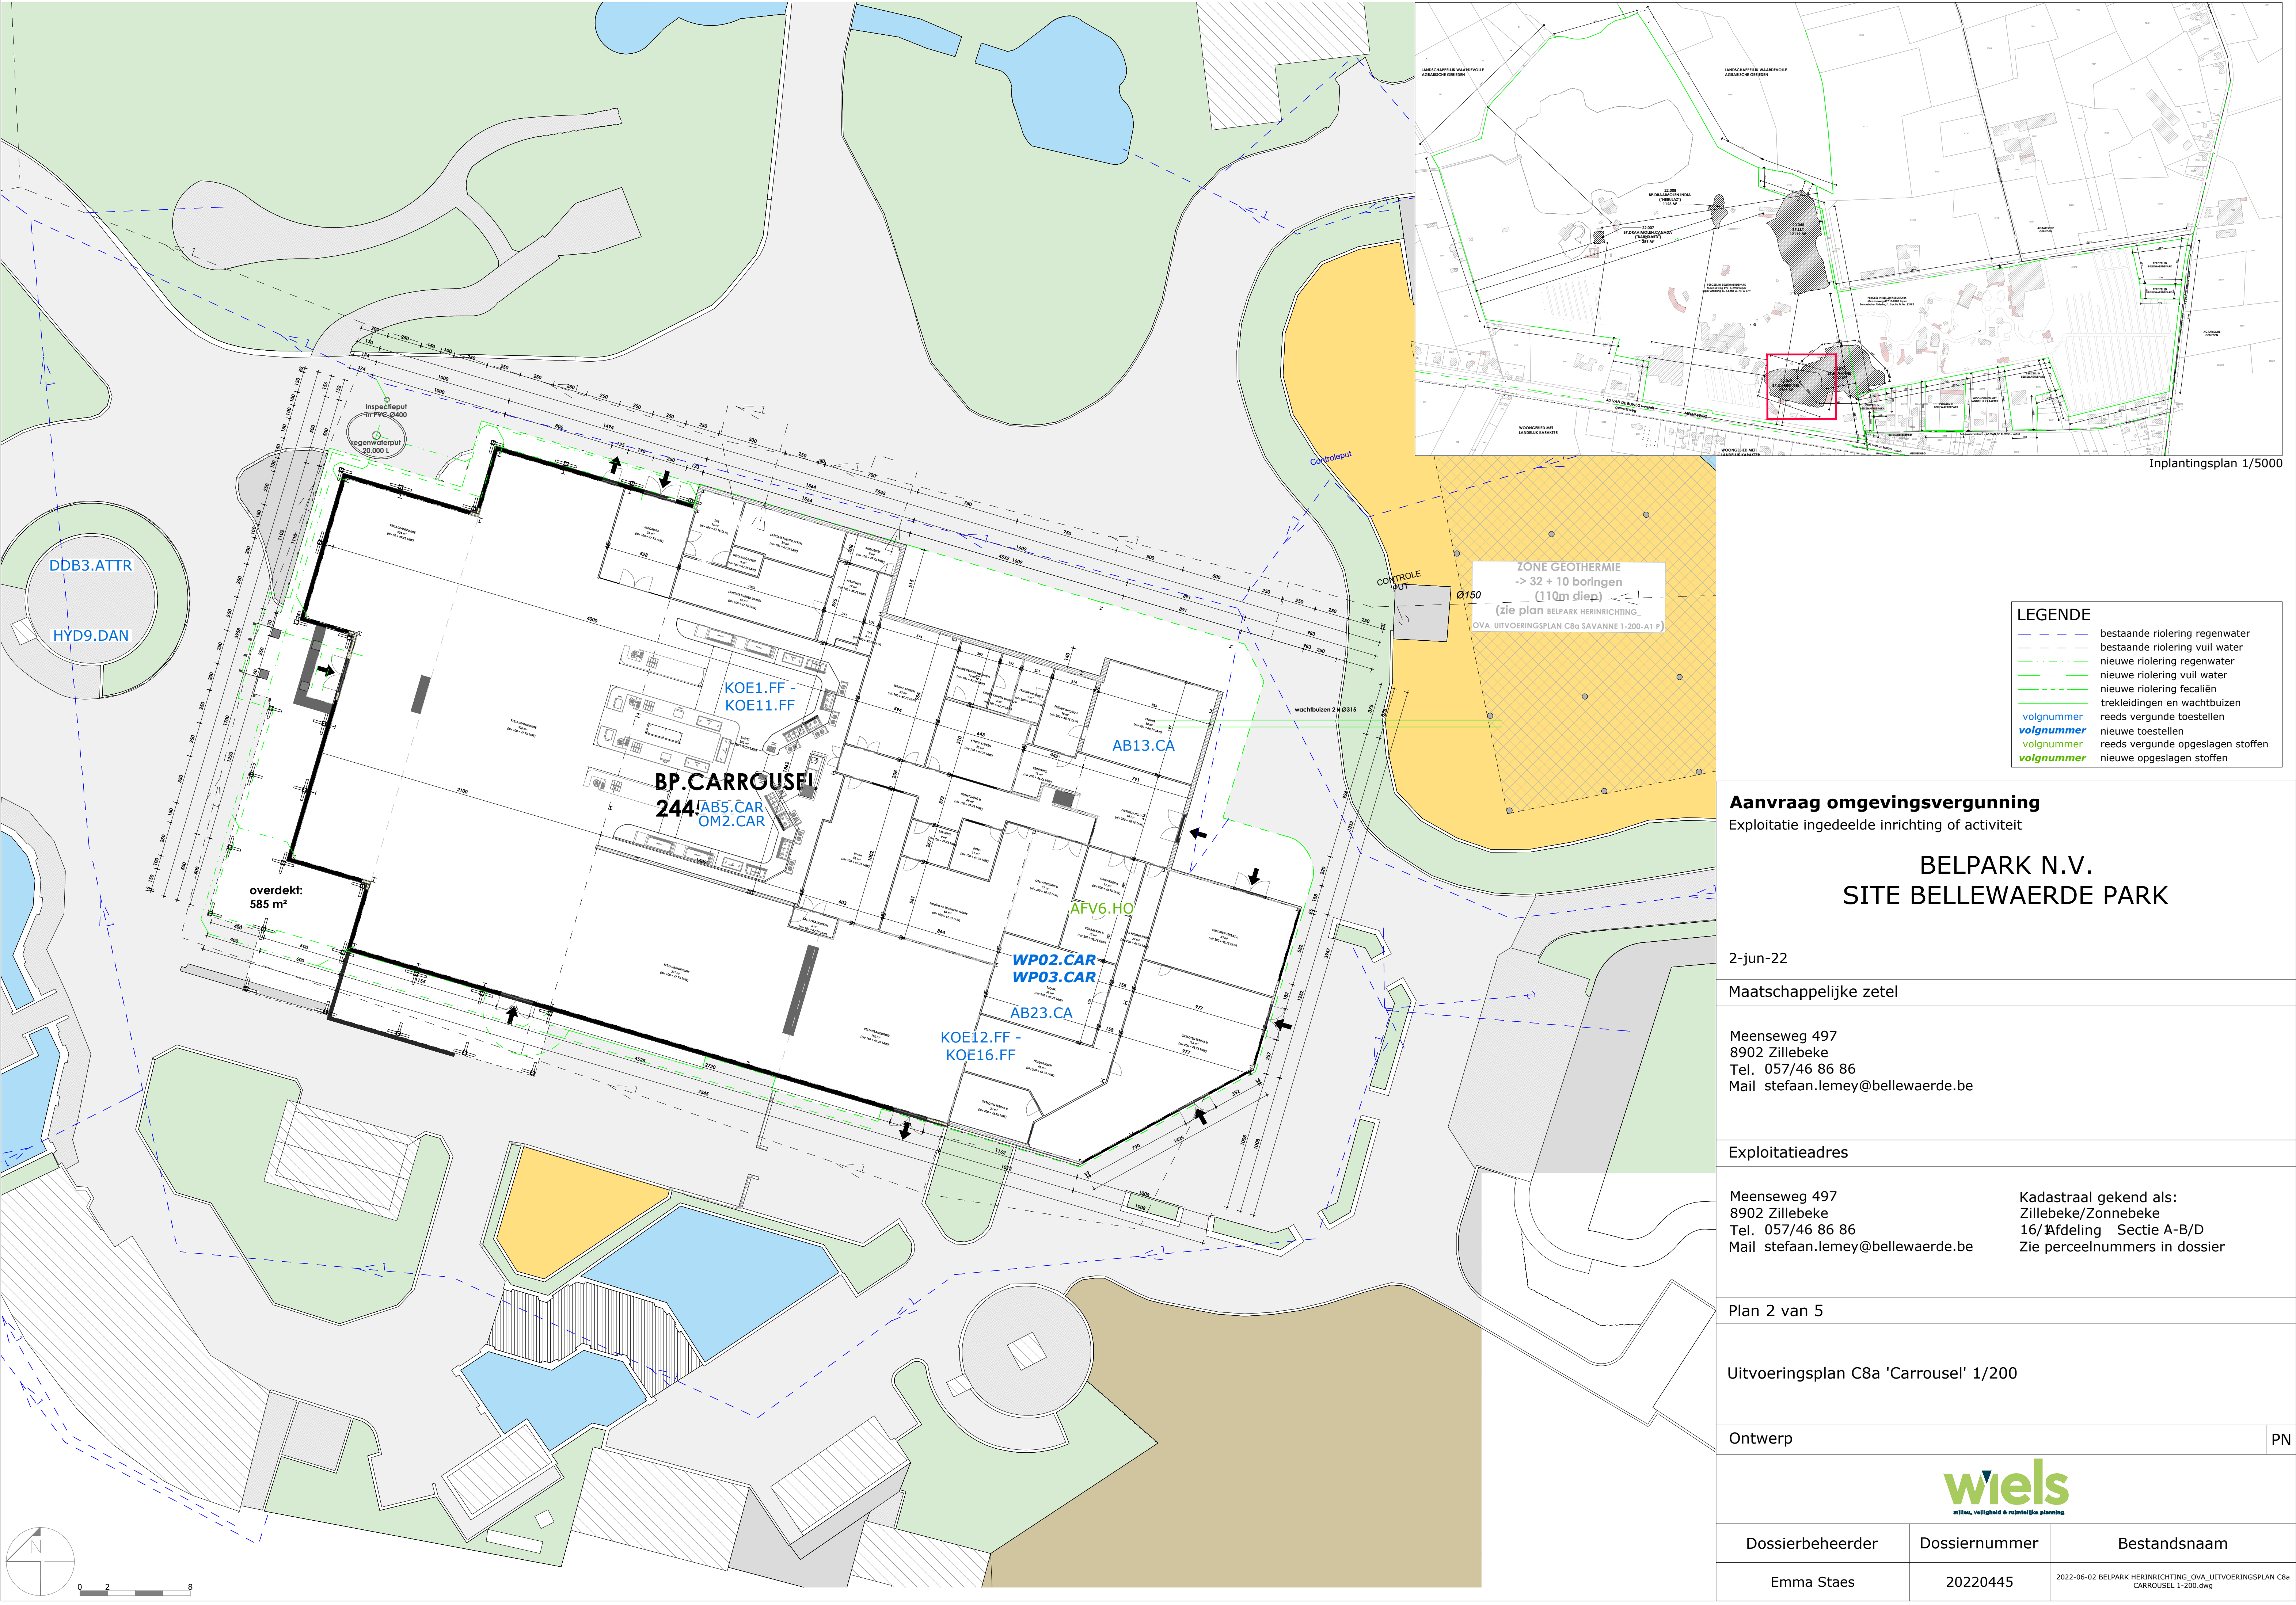

LEGENDE	
---	bestaande riolering regenwater
---	bestaande riolering vuil water
---	nieuwe riolering regenwater
---	nieuwe riolering vuil water
---	nieuwe riolering fecaliën
---	trekleidingen en wachtbuizen
---	volgnummer
---	volgnummer
---	volgnummer
---	volgnummer
---	volgnummer
---	volgnummer

Aanvraag omgevingsvergunning
Exploitatie ingedeelde inrichting of activiteit

BELPARK N.V.
SITE BELLEWAERDE PARK

2-jun-22

Maatschappelijke zetel

Meenseweg 497
8902 Zillebeke
Tel. 057/46 86 86
Mail steffan.lemey@bellewaerde.be

Exploitatieadres

Meenseweg 497
8902 Zillebeke
Tel. 057/46 86 86
Mail steffan.lemey@bellewaerde.be

Kadastraal gekend als:
Zillebeke/Zonnebeke
16/Afdeling Sectie A-B/D
Zie perceelnummers in dossier

Plan 2 van 5

Uitvoeringsplan C8a 'Carrousel' 1/200

Ontwerp

PN



Dossierbeheerder	Dossiernummer	Bestandsnaam
Emma Staes	20220445	2022-06-02 BELPARK HERINRICHTING_OVA_UITVOERINGSPLAN C8a CARROUSEL 1-200.dwg