


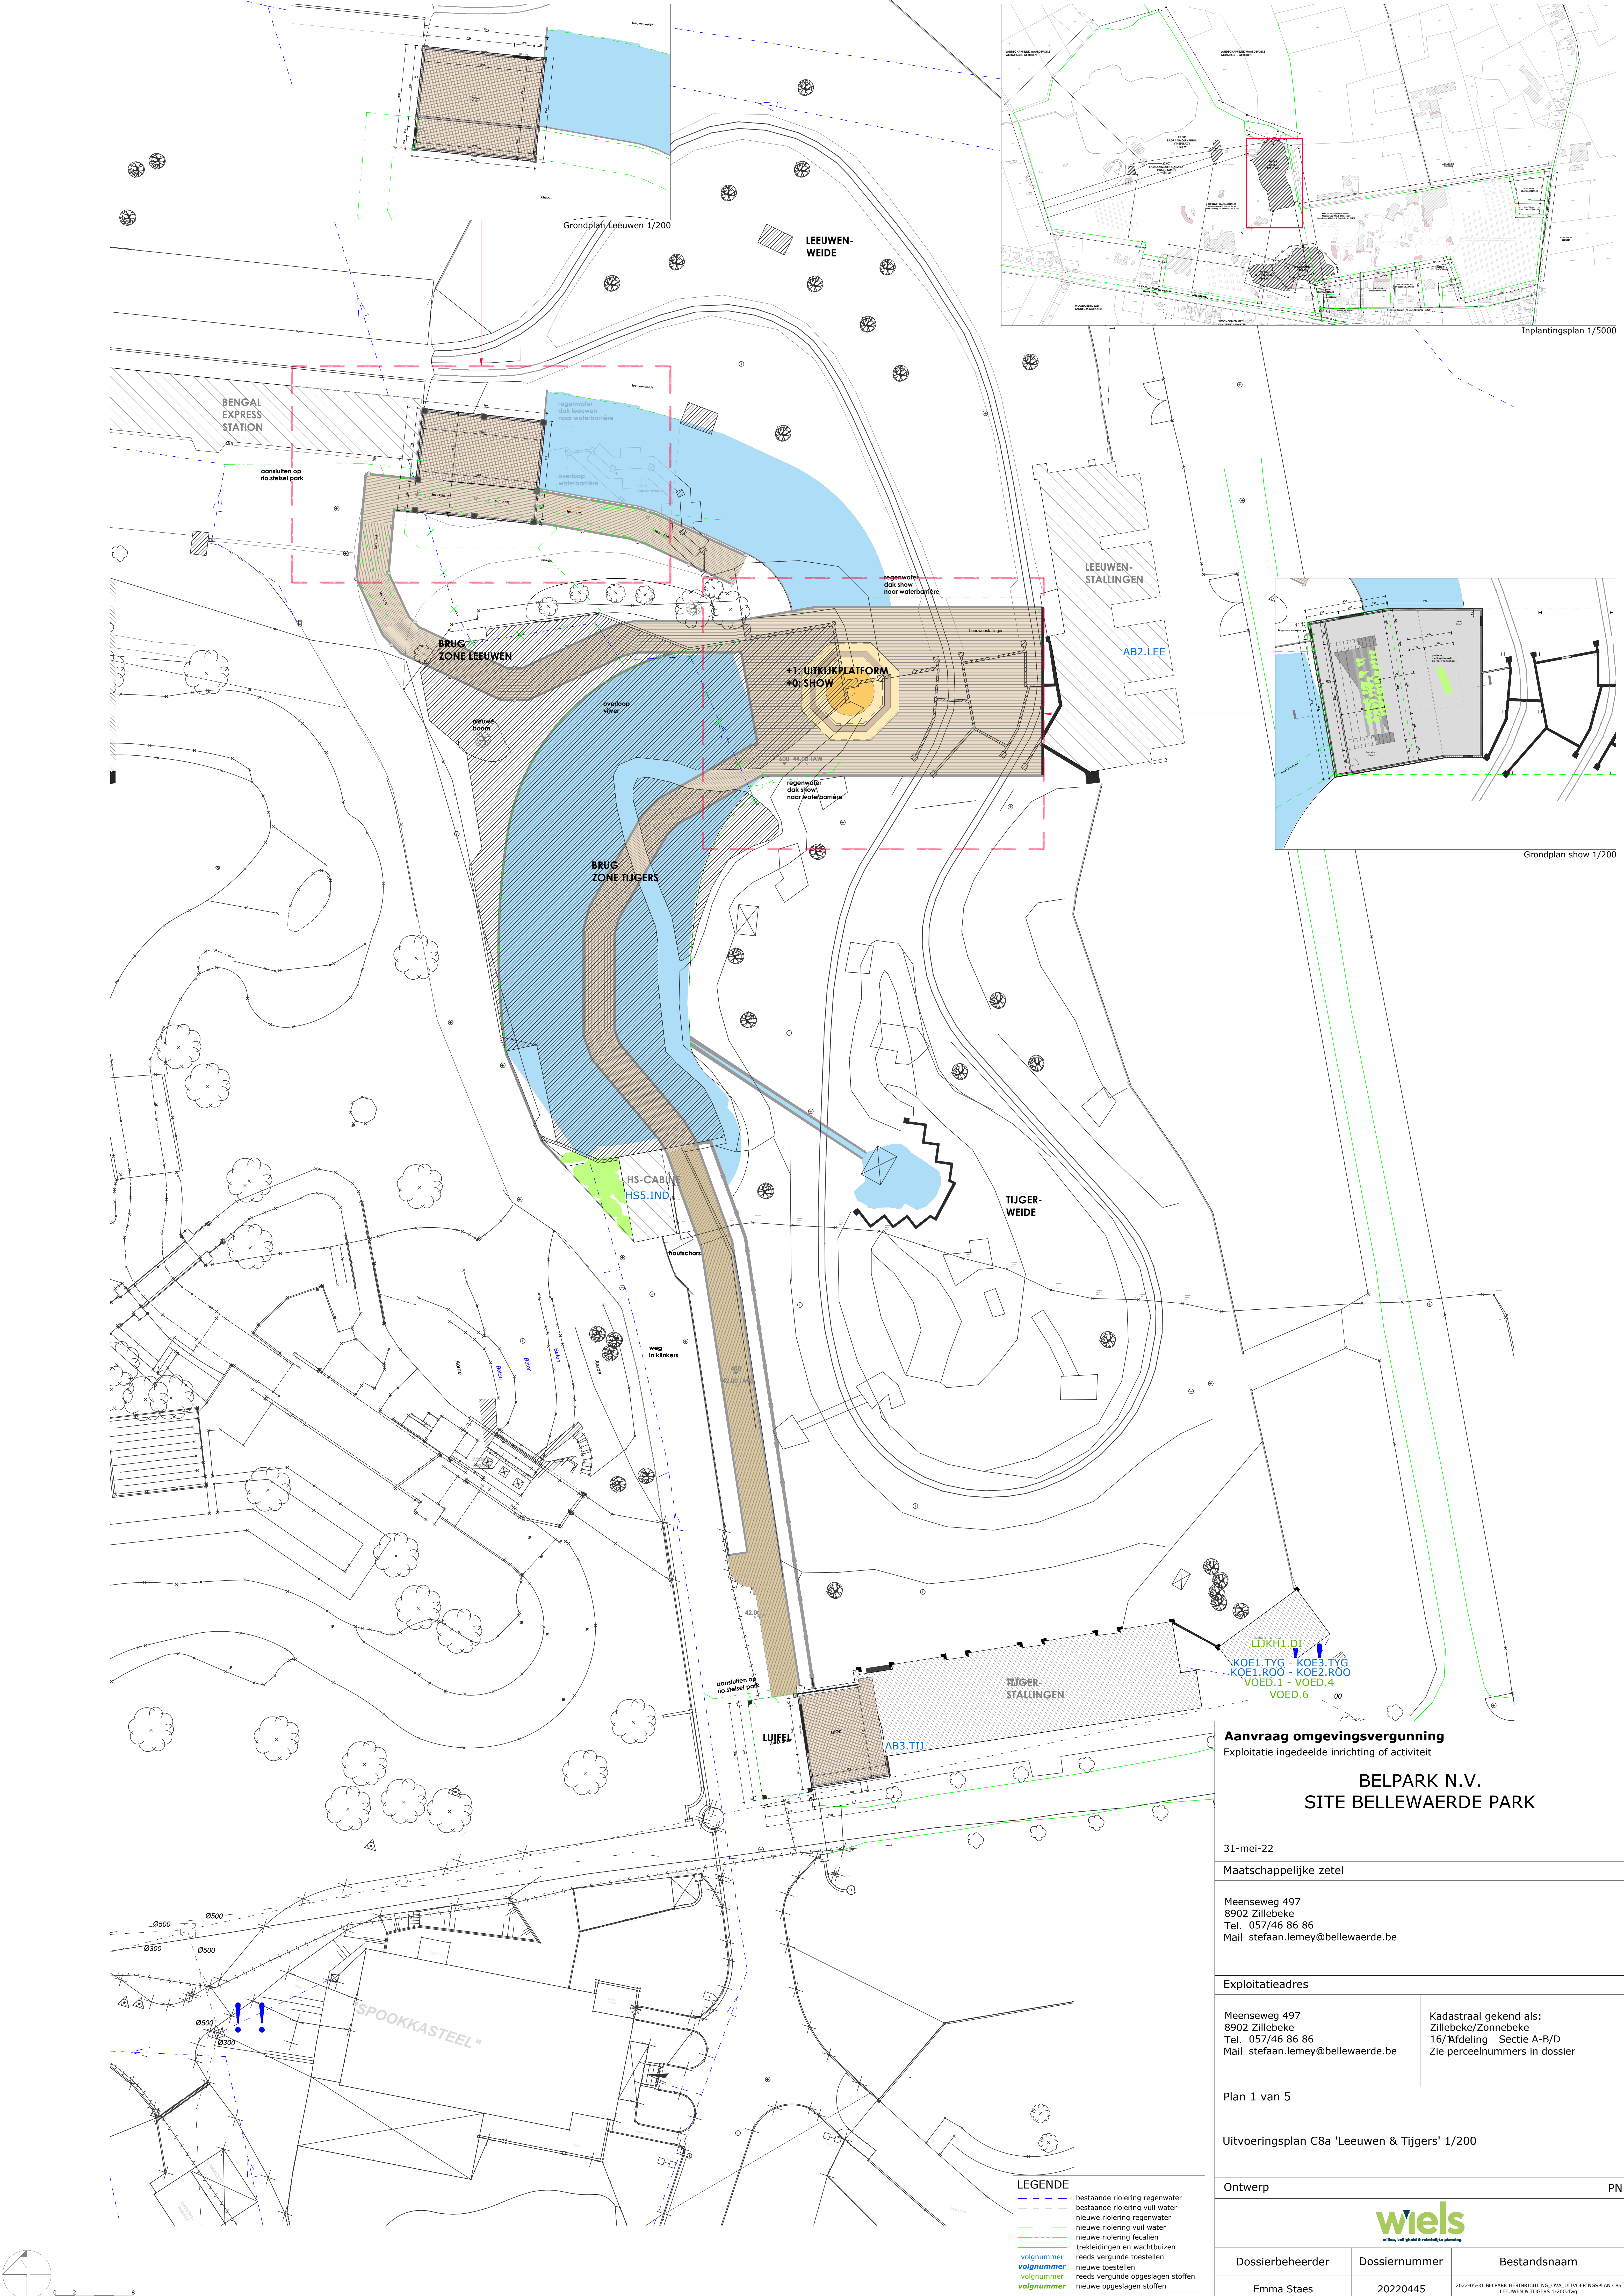

Aanvraag omgevingsvergunning
Exploitatie ingedeelde inrichting of activiteit

BELPARK N.V.
SITE BELLEWAERDE PARK

31-mei-22

Maatschappelijke zetel

Meenseweg 497
8902 Zillebeke
Tel. 057/46 86 86
Mail steffan.lemey@bellewaerde.be

Exploitatieadres

Meenseweg 497
8902 Zillebeke
Tel. 057/46 86 86
Mail steffan.lemey@bellewaerde.be

Kadastraal gekend als:
Zillebeke/Zonnebeke
16/Afdeling Sectie A-B/D
Zie perceelnummers in dossier

Plan 1 van 5

Uitvoeringsplan C8a 'Leeuwen & Tijgers' 1/200

Ontwerp		PN
		
Dossierbeheerder	Dossiernummer	Bestandsnaam
Emma Staes	20220445	2022-05-31 BELPARK HERINRICHTING_OVA_UITVOERINGSPLAN C8a LEEUWEN & TIJGERS 1-200.dwg