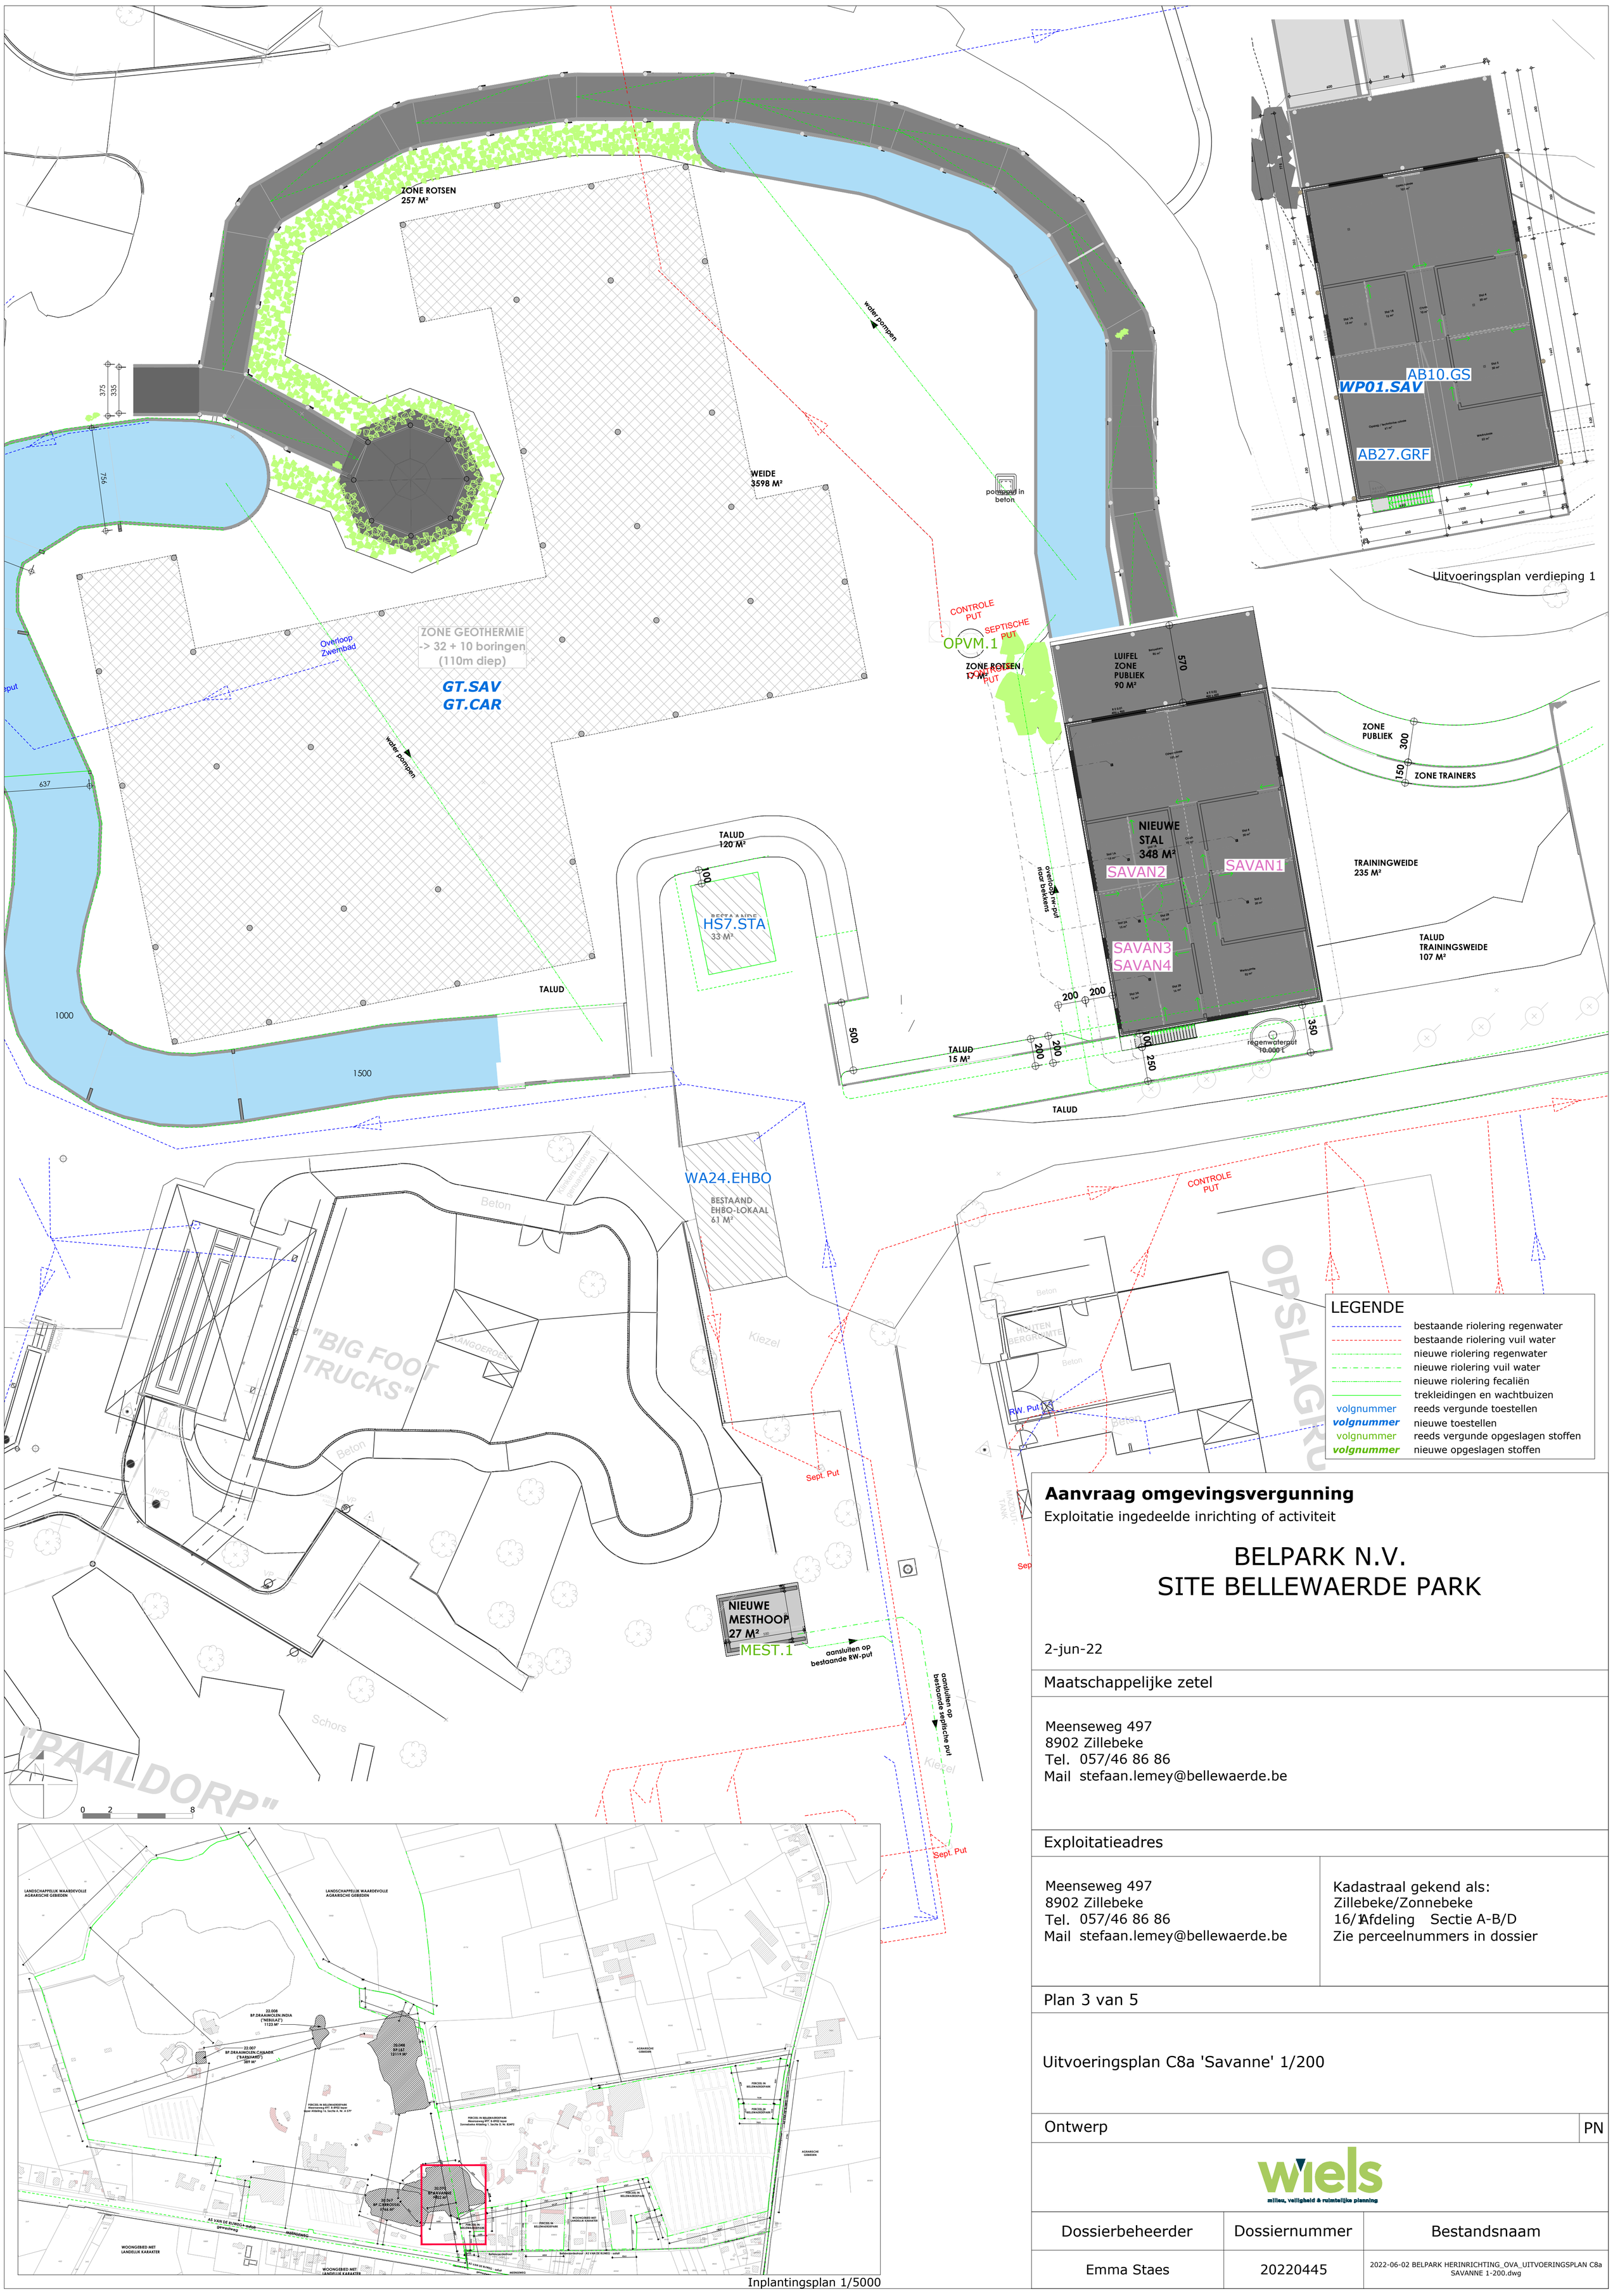

Aanvraag omgevingsvergunning

Exploitatie ingedeelde inrichting of activiteit

BELPARK N.V.
SITE BELLEWAERDE PARK

2-jun-22

Maatschappelijke zetel

Meenseweg 497
8902 Zillebeke
Tel. 057/46 86 86
Mail stefaan.lemey@bellewaerde.be

Exploitatieadres

Meenseweg 497
8902 Zillebeke
Tel. 057/46 86 86
Mail stefaan.lemey@bellewaerde.be

Kadastraal gekend als:
Zillebeke/Zonnebeke
16/1 Afdeling Sectie A-B/D
Zie perceelnummers in dossier

Plan 3 van 5

Uitvoeringsplan C8a 'Savanne' 1/200

Ontwerp PN

wiels
milieu, veiligheid & ruimtelijke planning

Dossierbeheerder	Dossiernummer	Bestandsnaam
Emma Staes	20220445	2022-06-02 BELPARK HERINRICHTING_OVA_UITVOERINGSPLAN C8a SAVANNE 1-200.dwg