


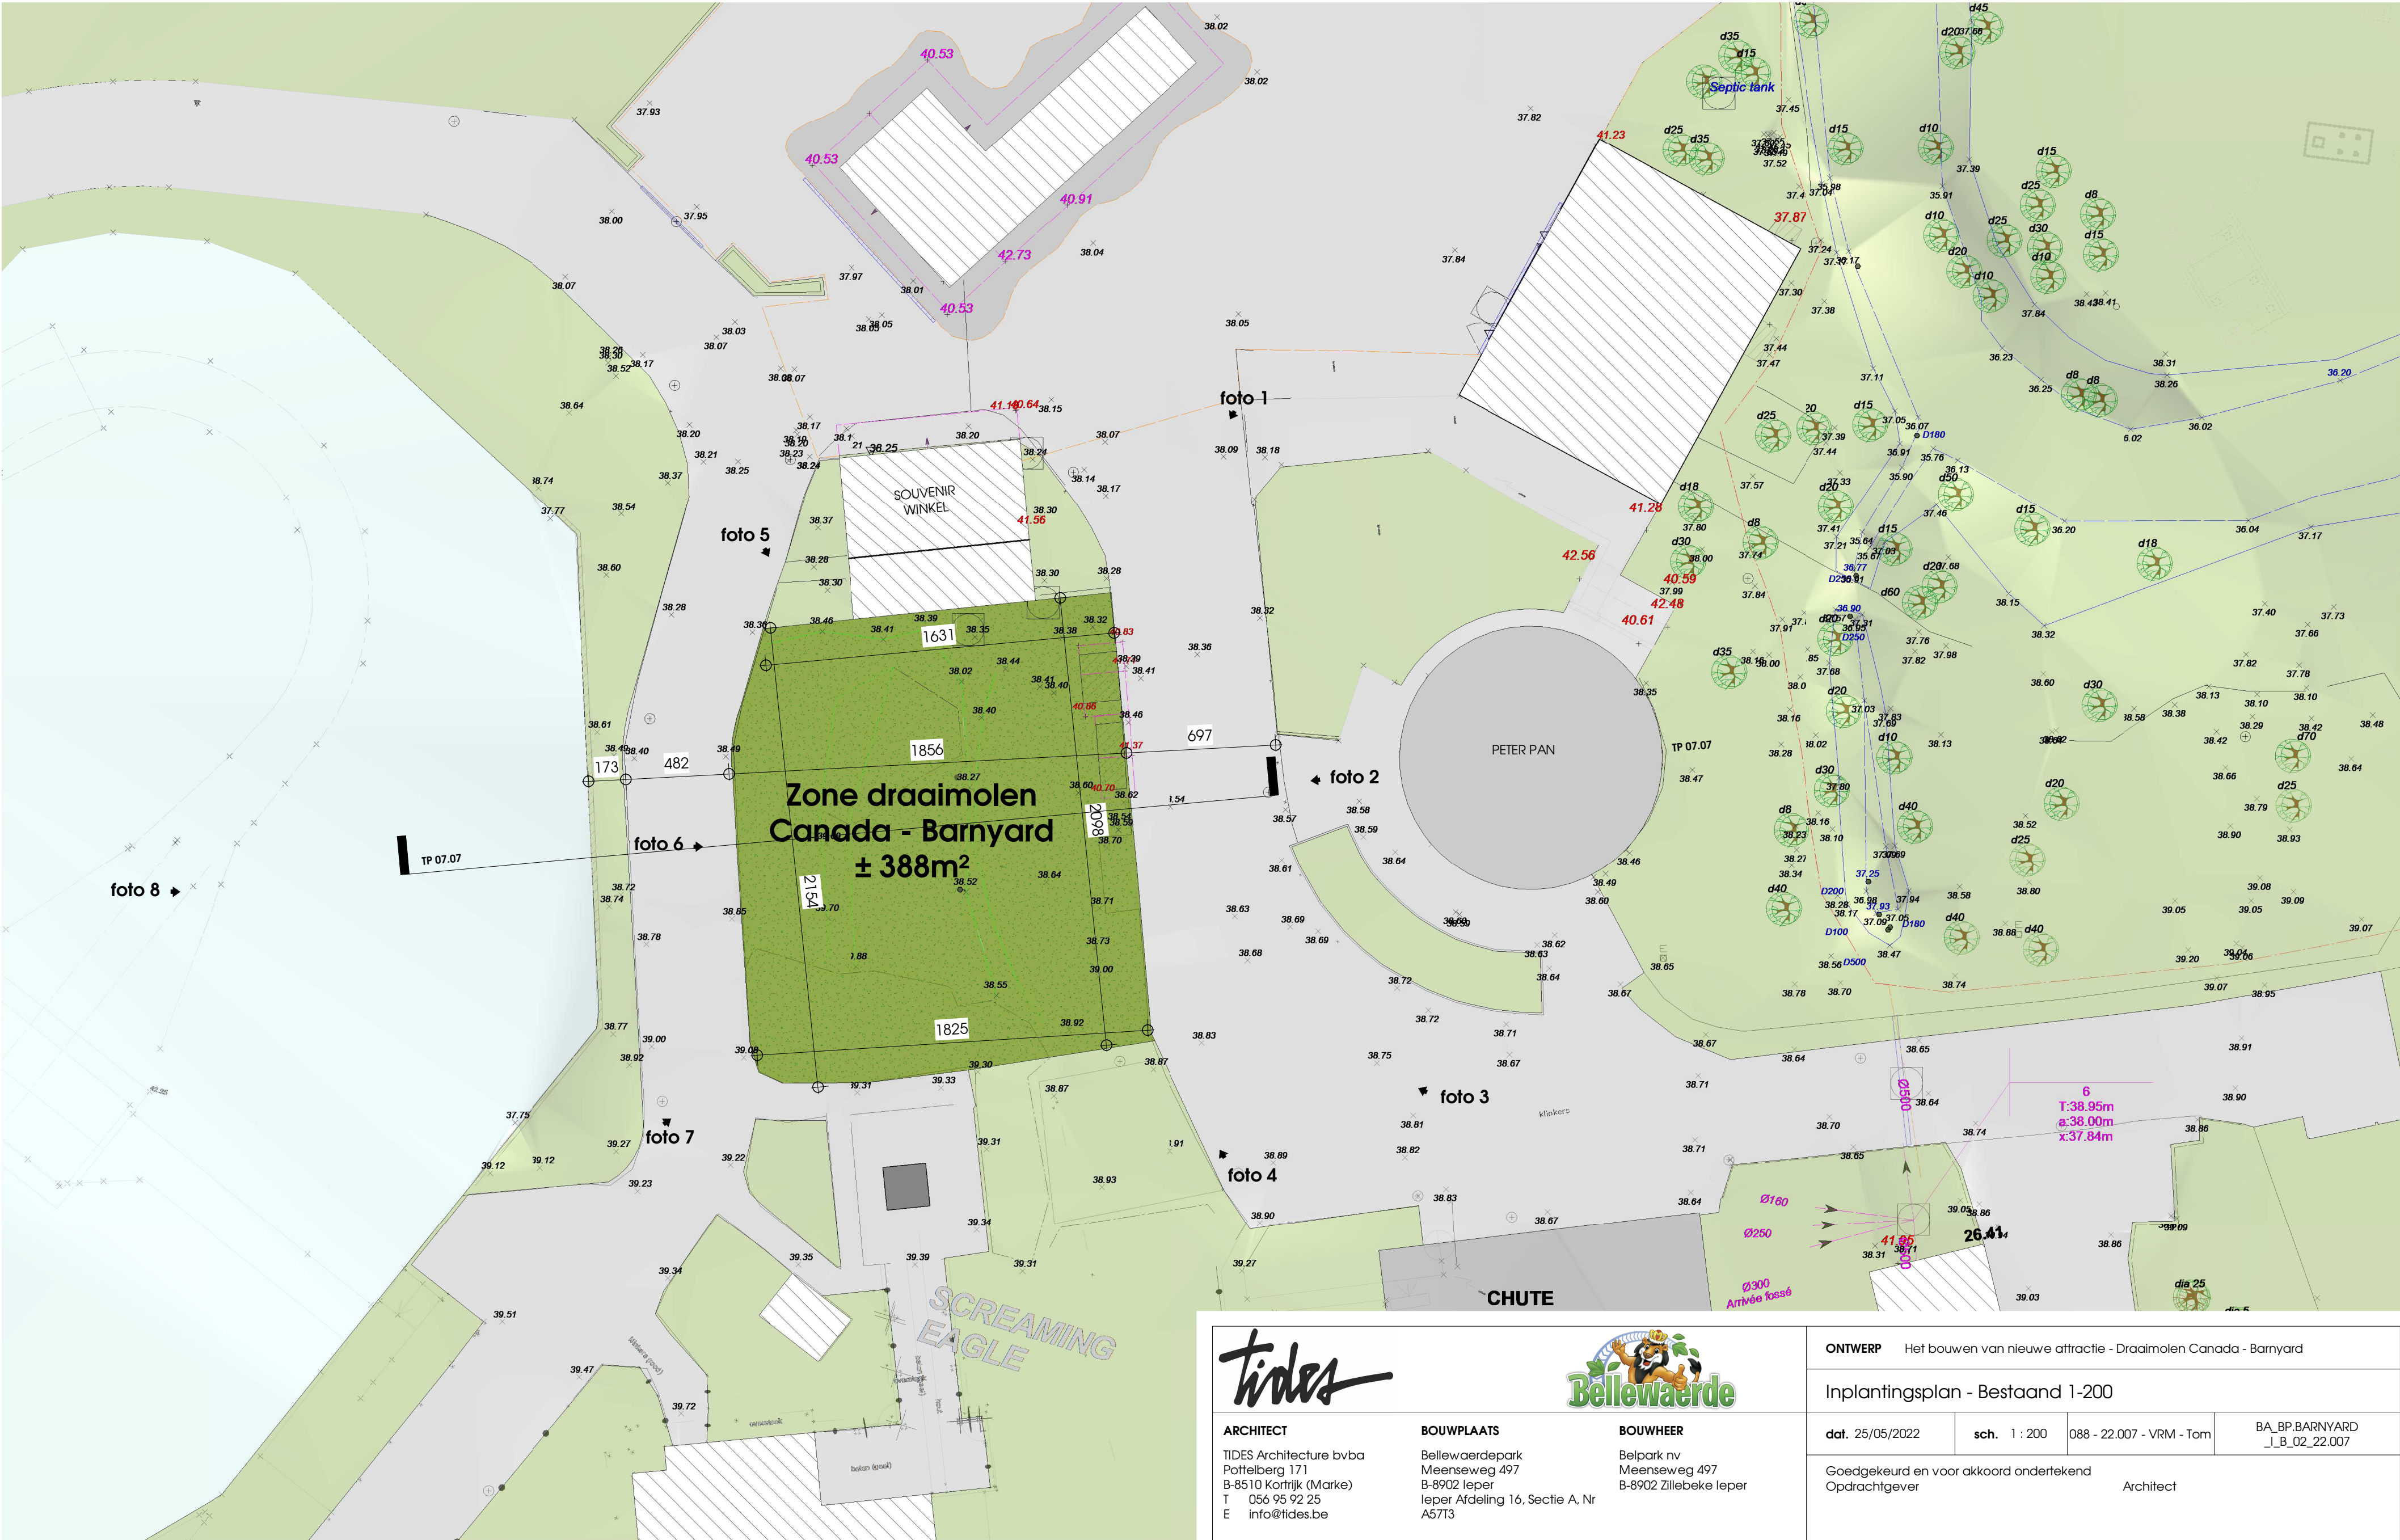

tides



ARCHITECT
TIDES Architecture bvba
Pottelberg 171
B-8510 Kortrijk (Marke)
T 056 95 92 25
E info@tides.be

BOUWPLAATS
Bellewaerdepark
Meenseweg 497
B-8902 Ieper
Ieper Afdeling 16, Sectie A, Nr
A57T3

BOUWHEER
Belpark nv
Meenseweg 497
B-8902 Zillebeke Ieper

ONTWERP Het bouwen van nieuwe attractie - Draaimolen Canada - Barnyard

Inplantingsplan - Bestand 1-200

dat. 25/05/2022

sch. 1 : 200

088 - 22.007 - VRM - Tom

BA_BP.BARNYARD
_I_B_02_22.007

Goedgekeurd en voor akkoord ondertekend
Opdrachtgever

Architect