


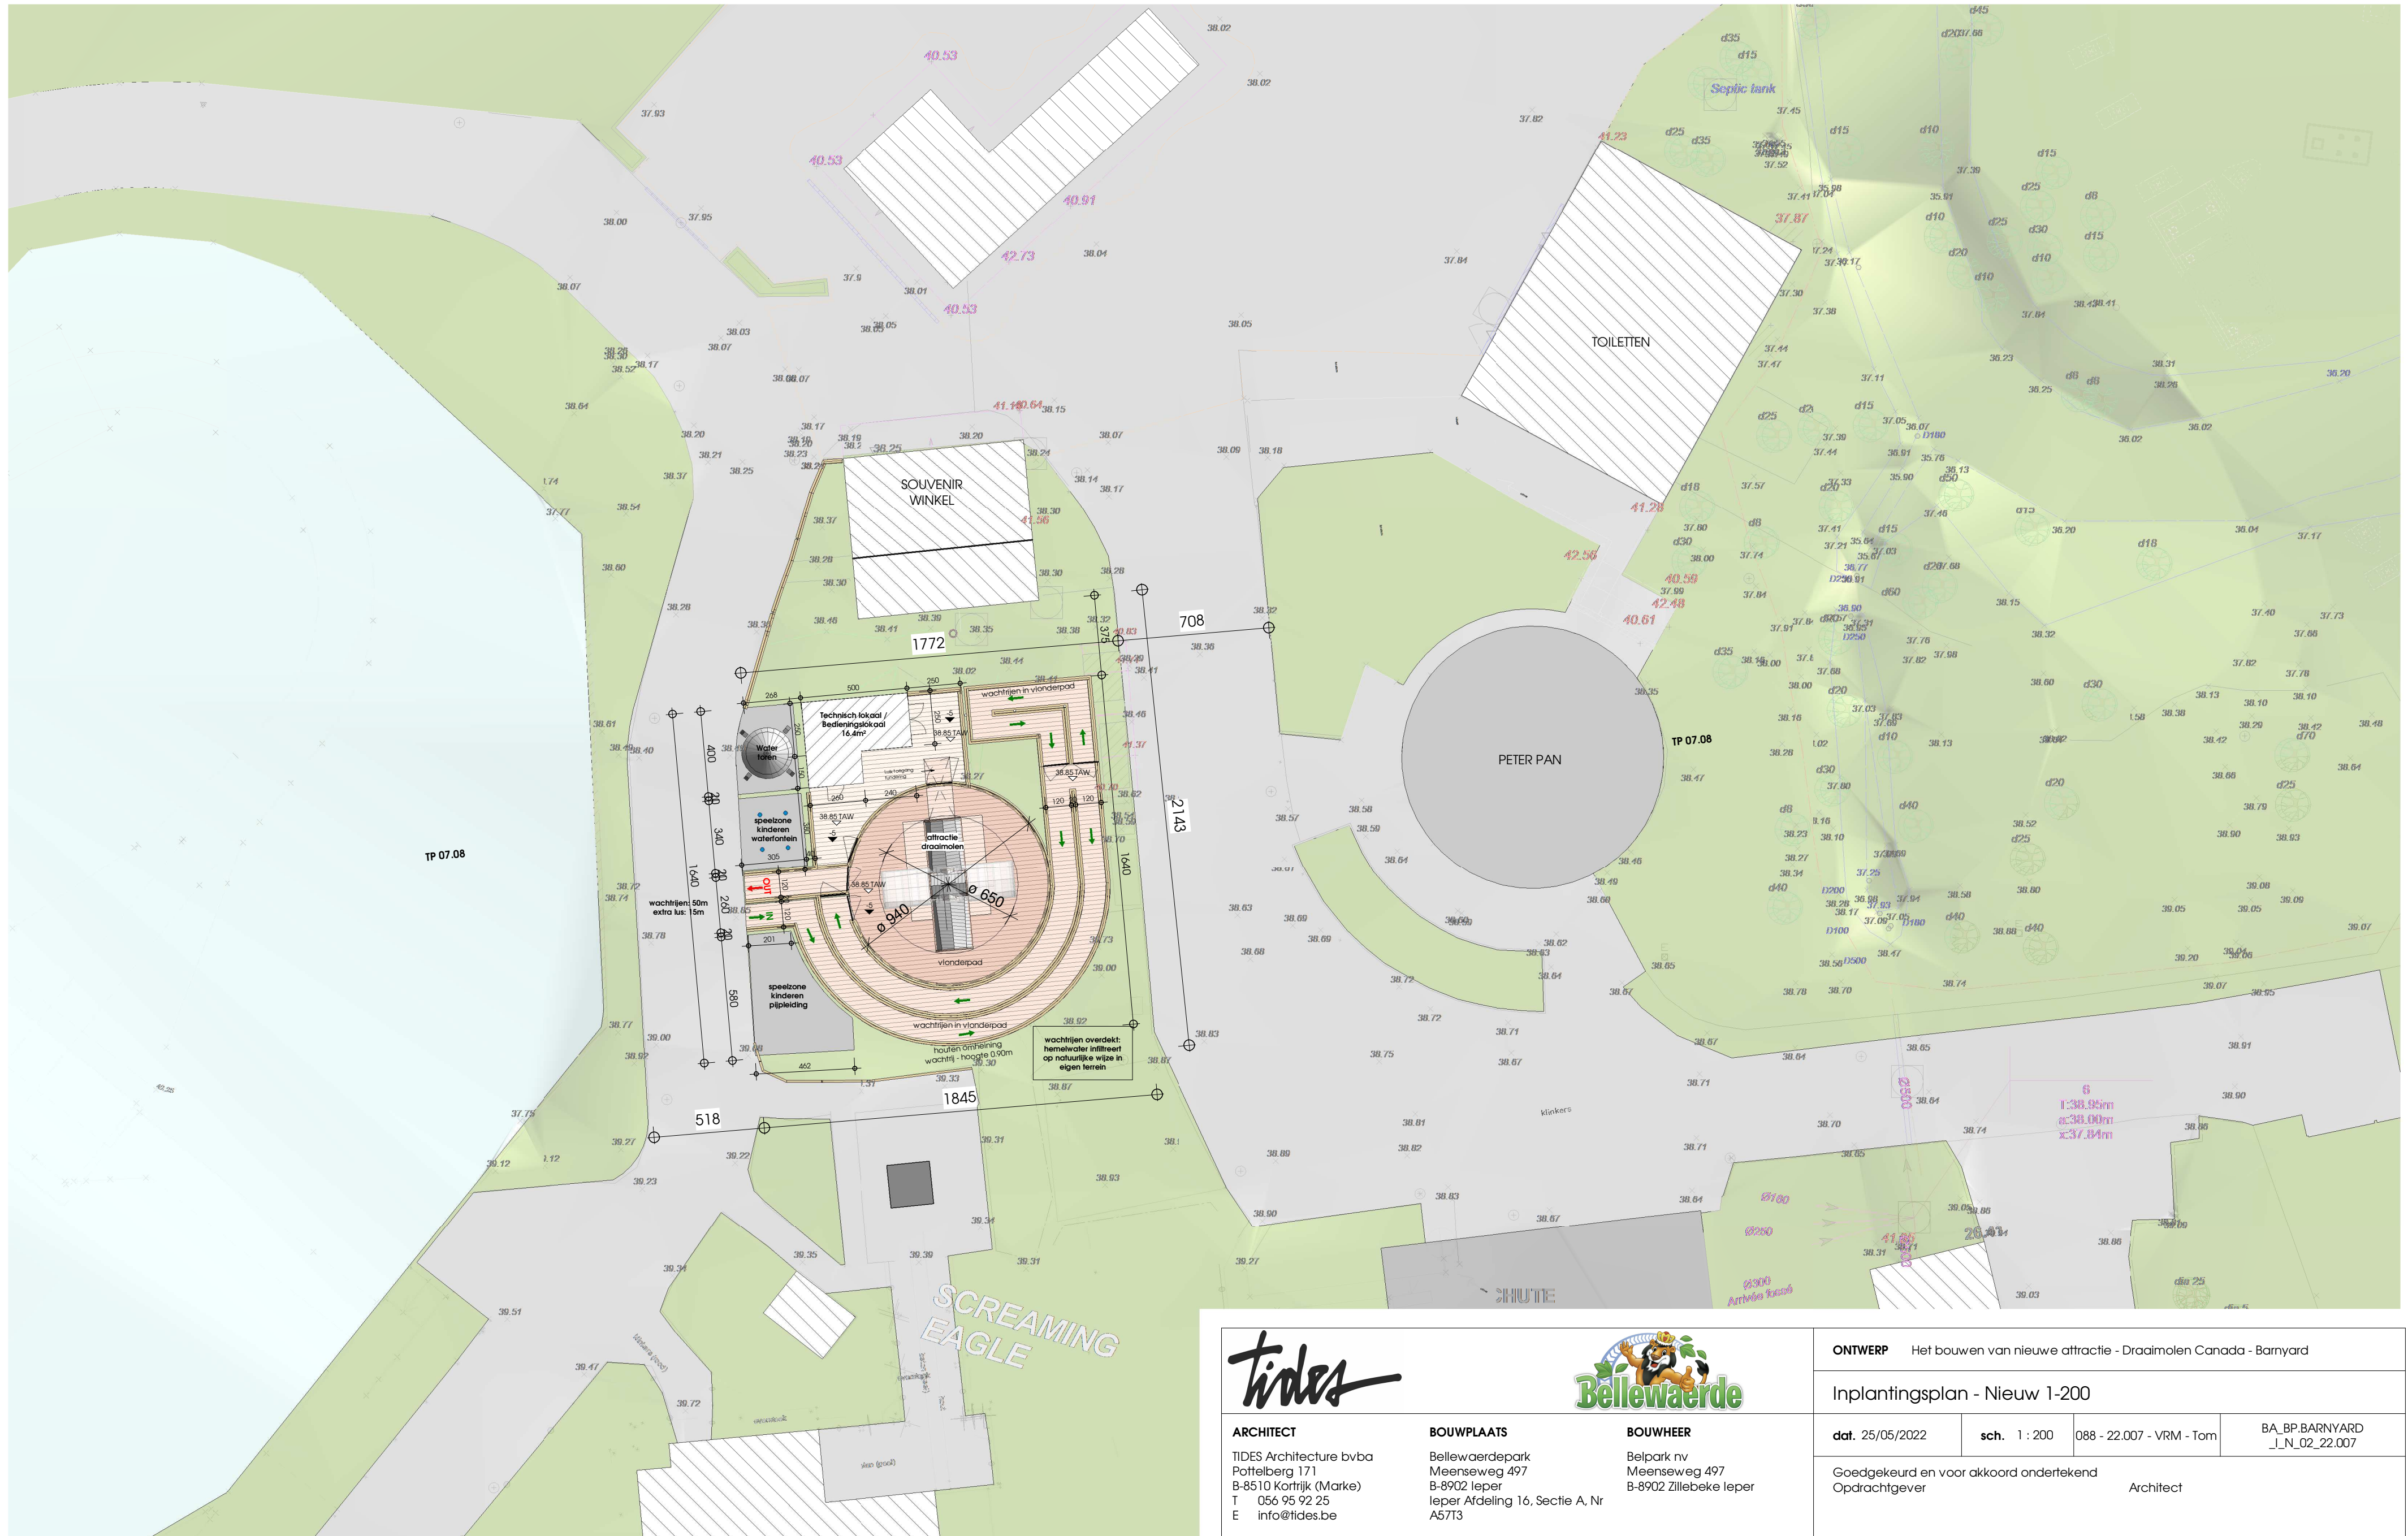

tides



BOUWHEER
Belpark nv
Meenseweg 497
B-8902 Zillebeke Ieper

Goedgekeurd en voor akkoord ondertekend	
Opdrachtgever	Architect