
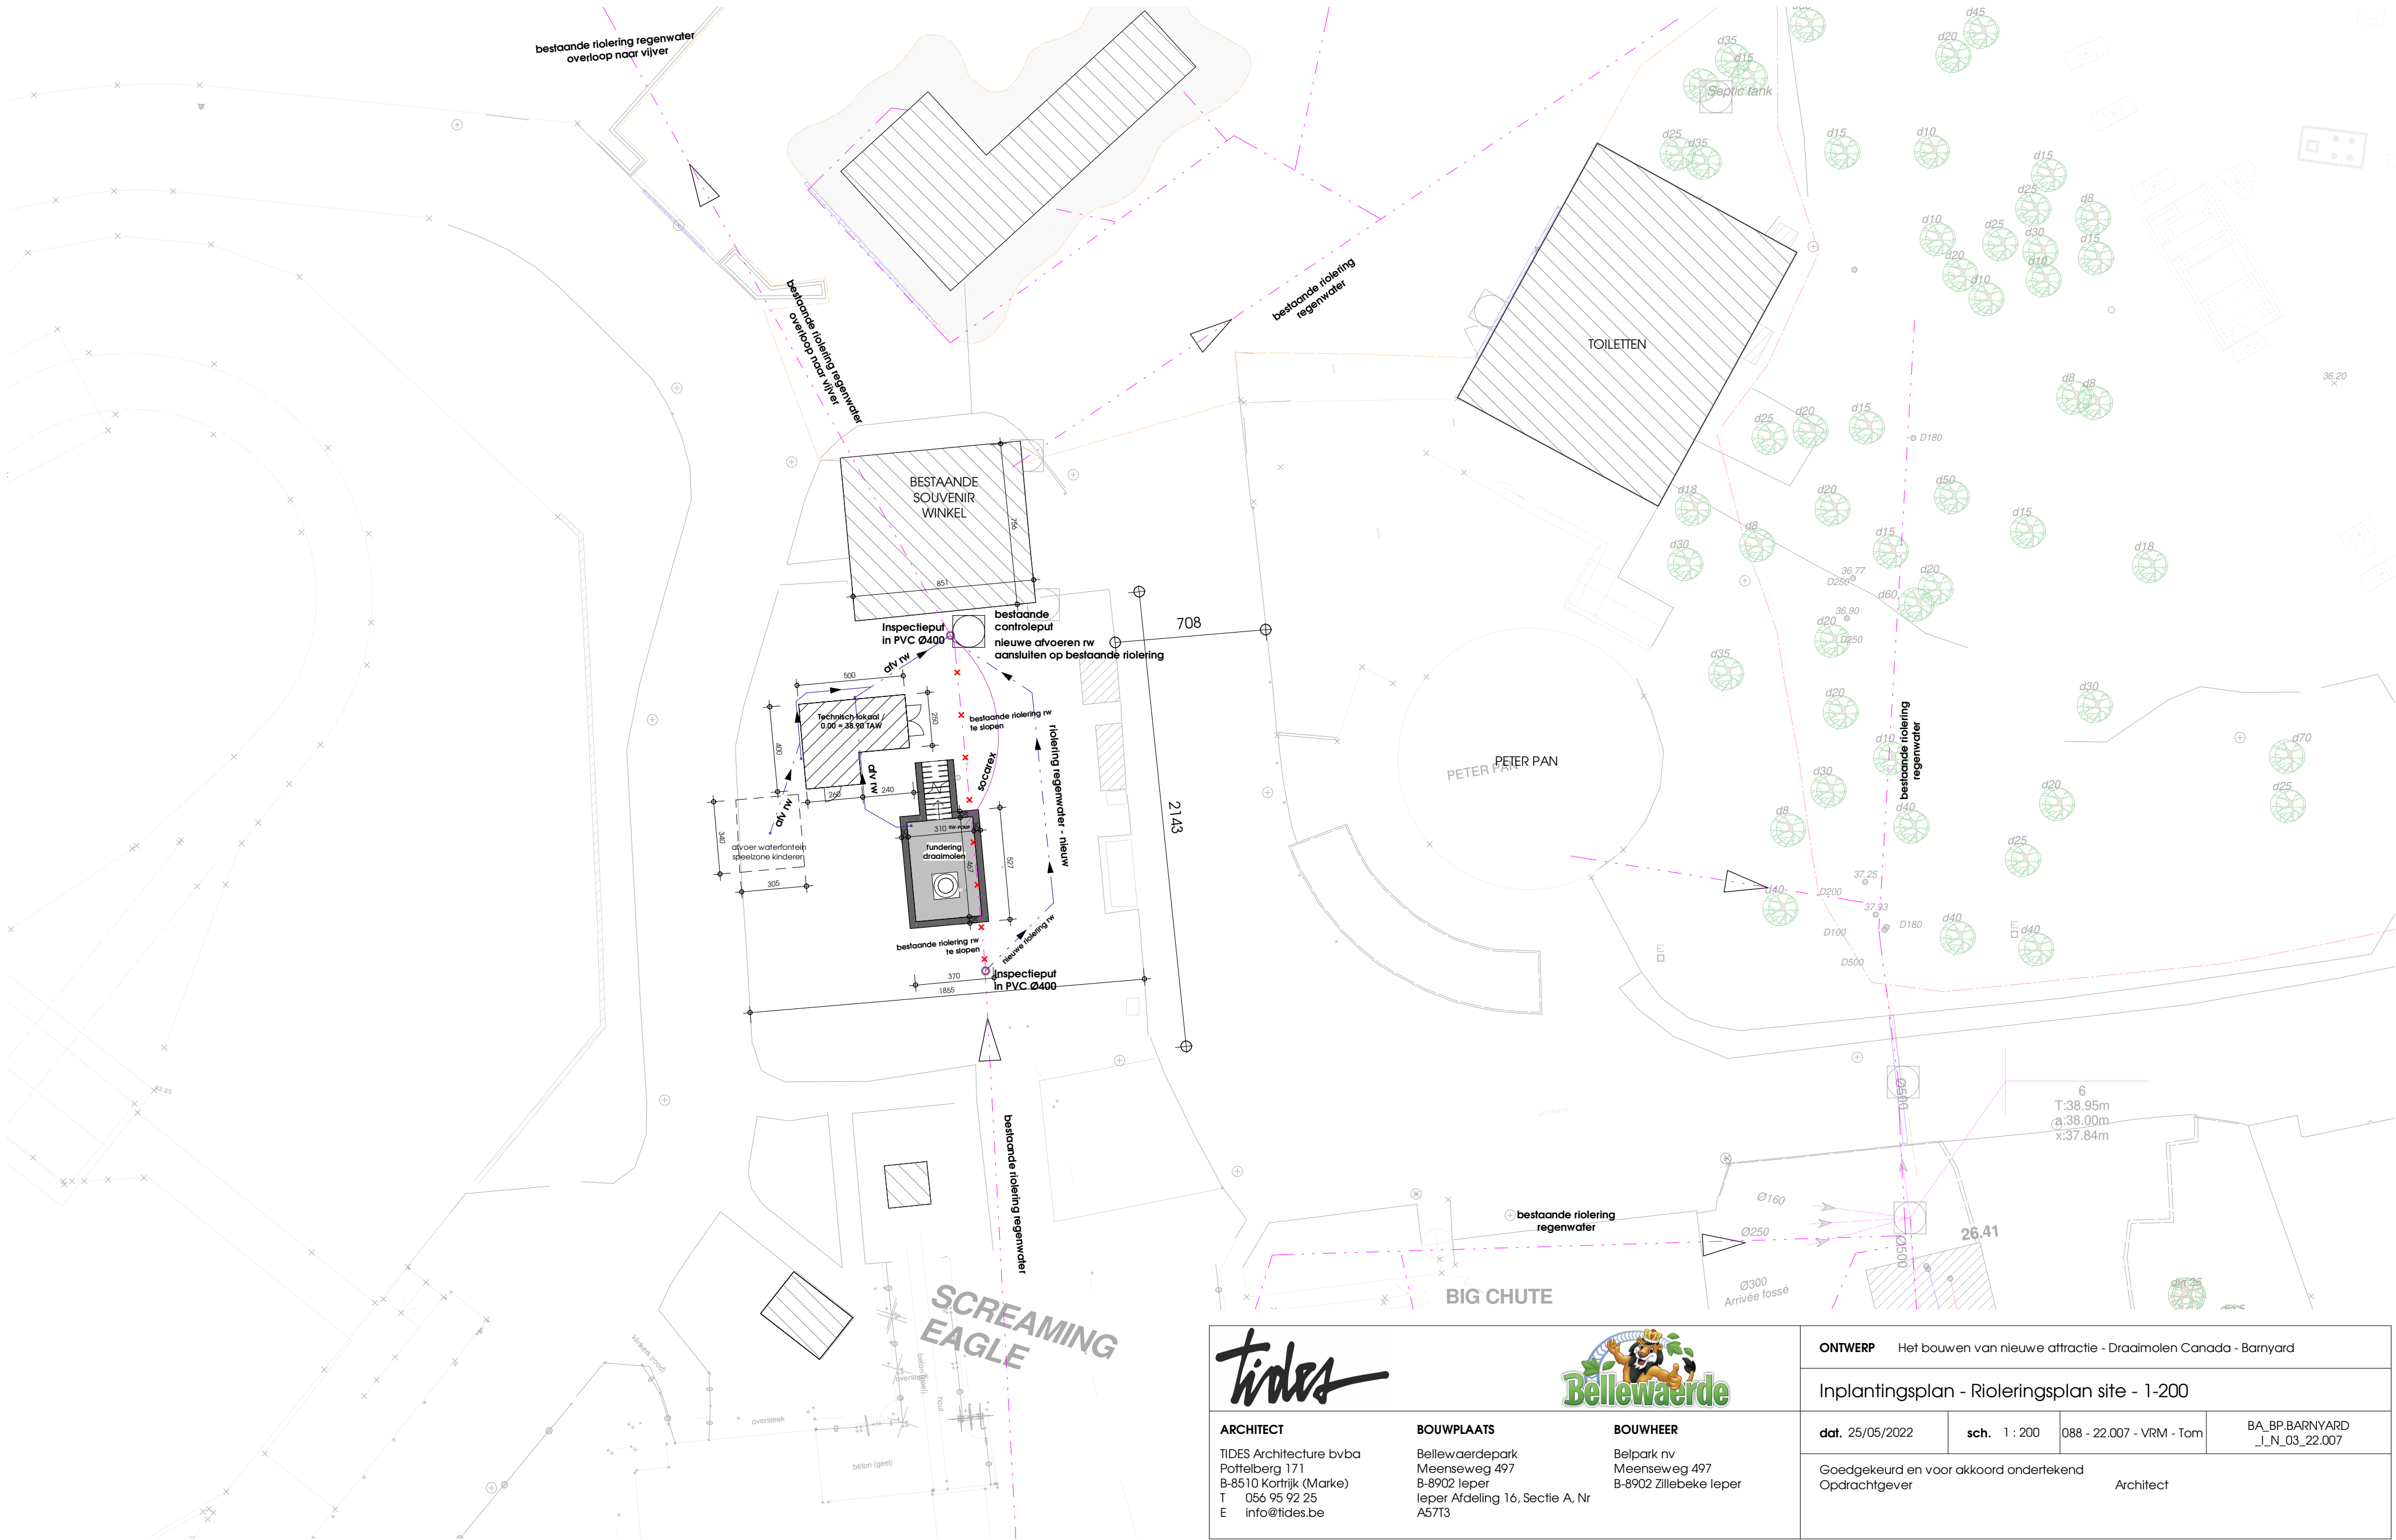


Inplantingsplan - Nieuw
1/200 - Riolering

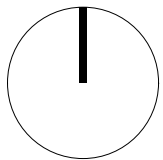

						ONTWERP Het bouwen van nieuwe attractie - Draaimolen Canada - Barnyard			
						Inplantingsplan - Rioleringsplan site - 1-200			
ARCHITECT TIDES Architecture bvba Pottelberg 171 B-8510 Kortrijk (Marke) T 056 95 92 25 E info@tides.be			BOUWPLAATS Bellewaerdepark Meenseweg 497 B-8902 Ieper Ieper Afdeling 16, Sectie A, Nr A57T3			BOUWHEER Belpark nv Meenseweg 497 B-8902 Zillebeke Ieper			
						dat. 25/05/2022	sch. 1 : 200	088 - 22.007 - VRM - Tom	BA_BP.BARNYARD _I_N_03_22.007
						Goedgekeurd en voor akkoord ondertekend Opdrachtgever			Architect