


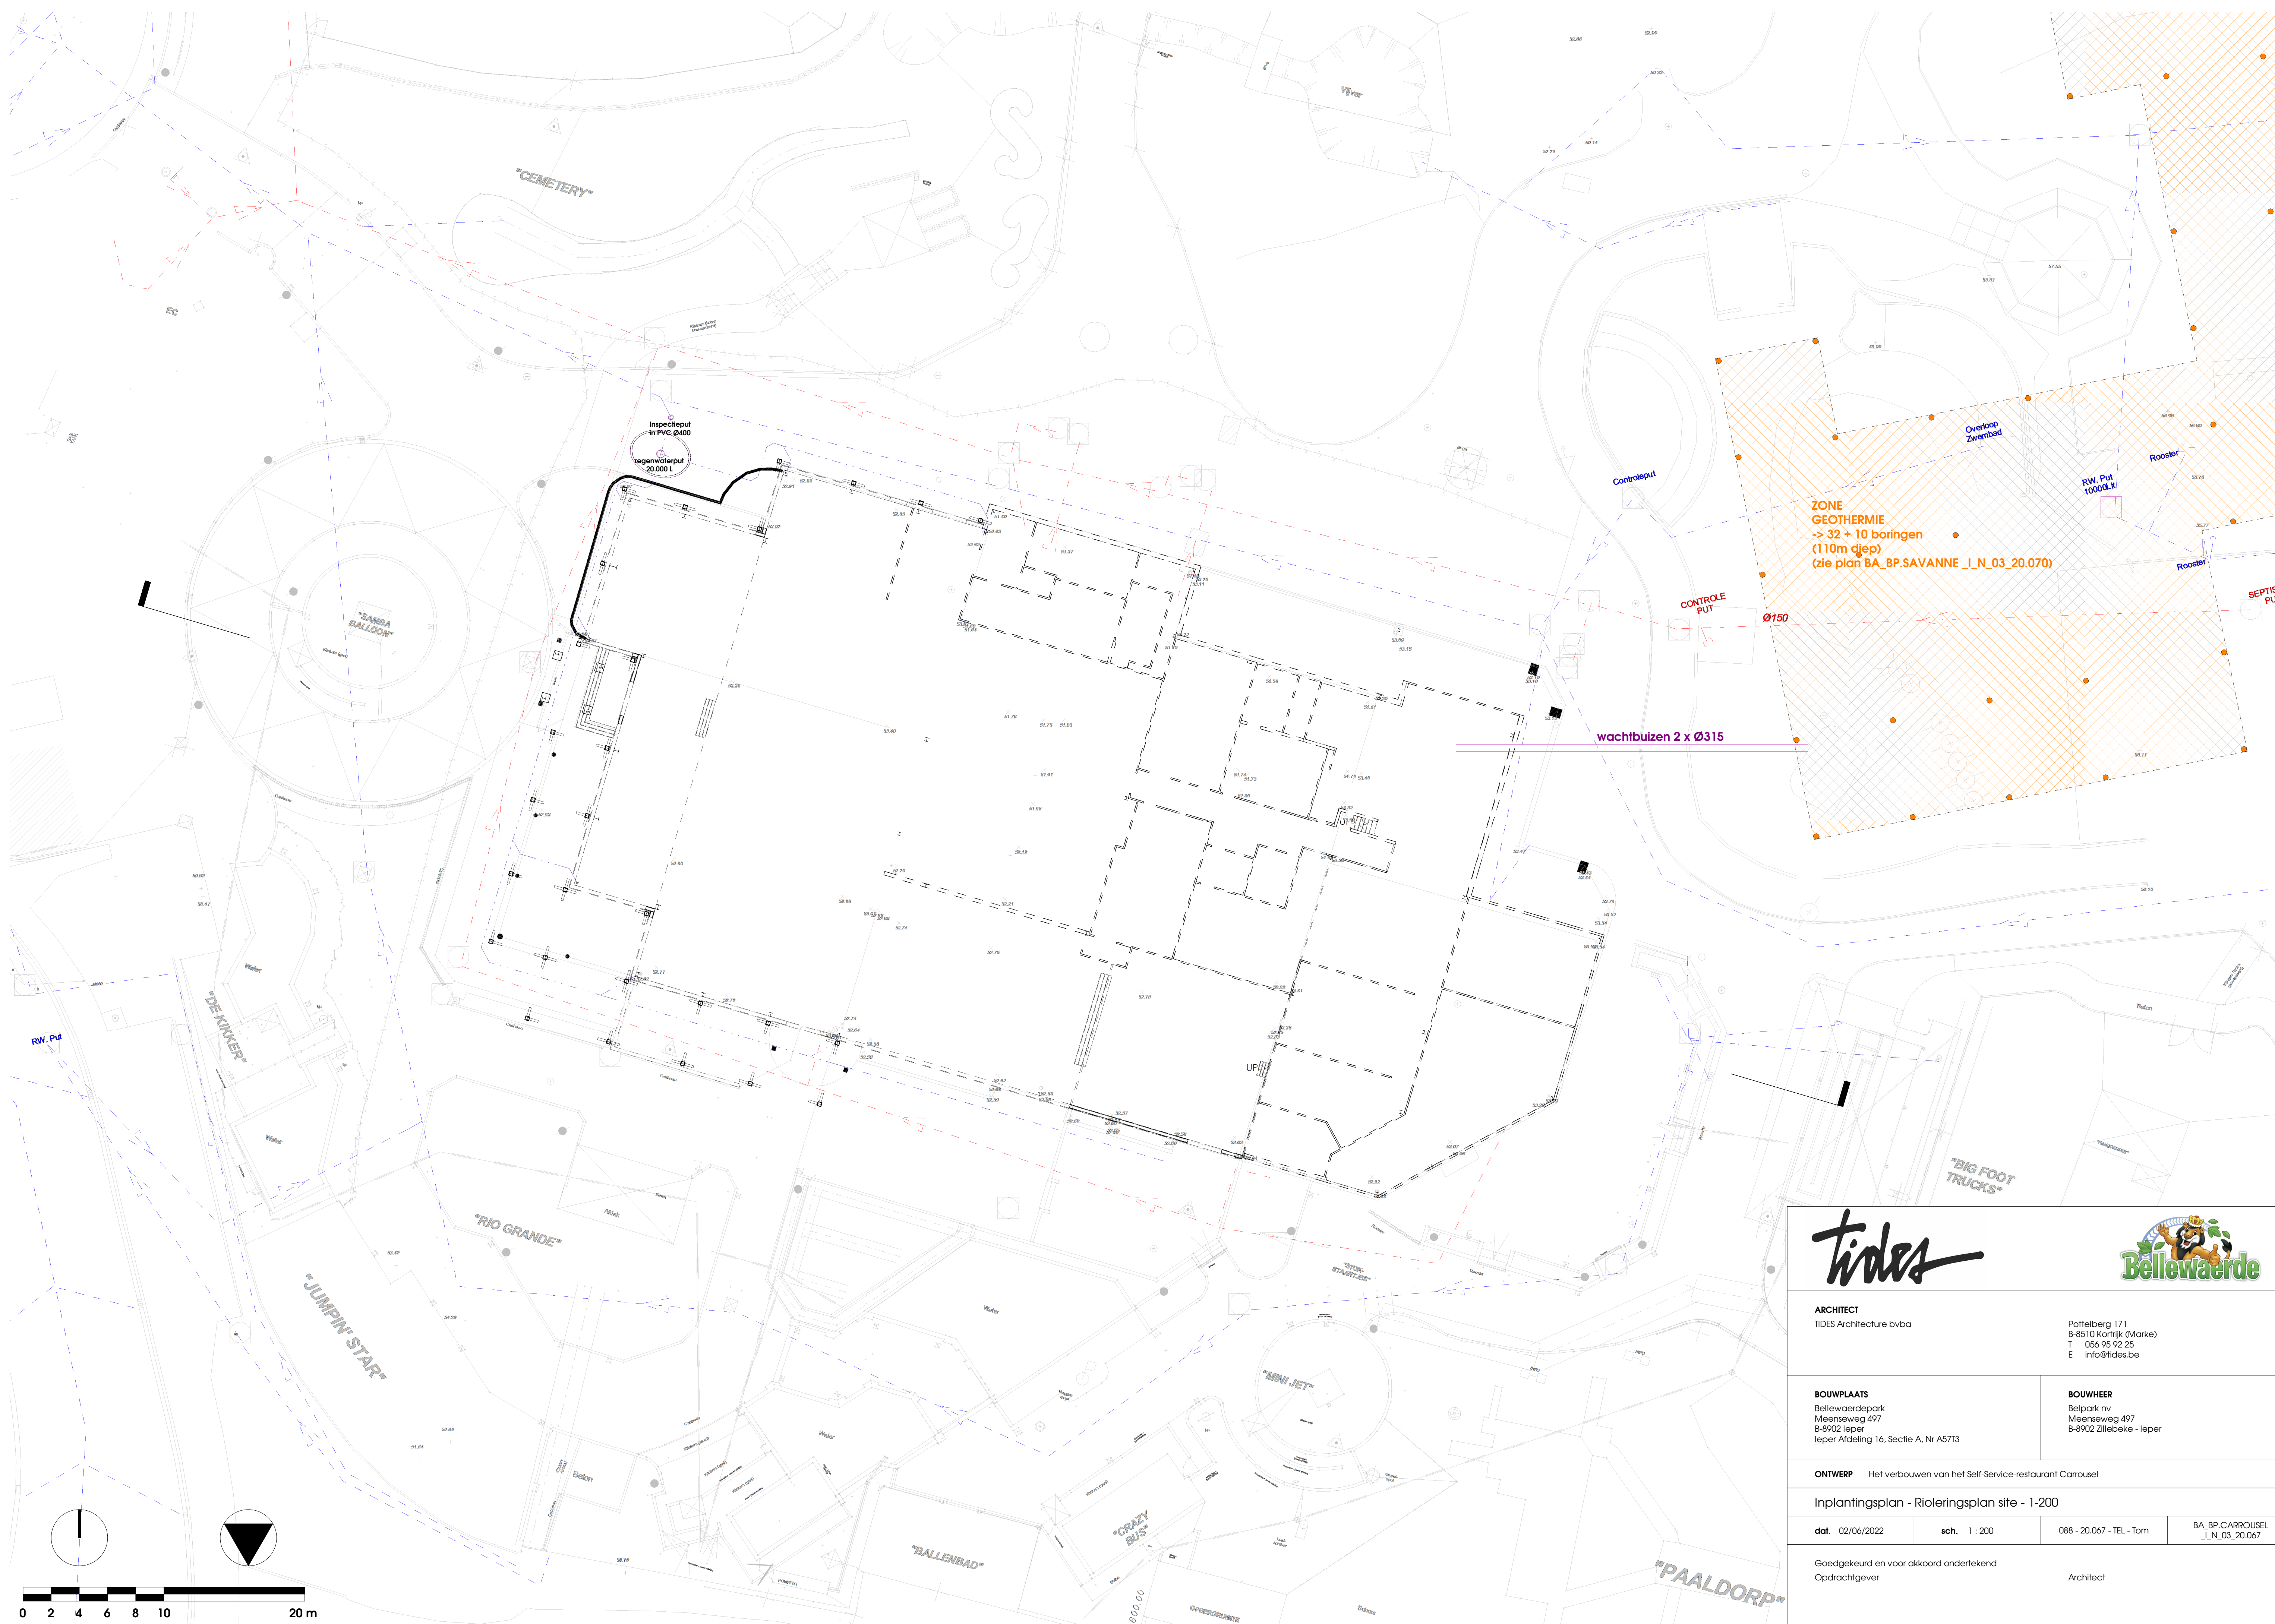

ZONE GEOTHERMIE
-> 32 + 10 boringen
(110m djep)
(zie plan BA_BP.SAVANNE_I_N_03_20.070)

CONTROLE PUT

wachtbuizen 2 x Ø150



ARCHITECT
TIDES Architecture bvba

BOUWPLAATS
Bellewaerdepark
Meenseweg 497
9-8902 Ieper
Ieper Afdeling 16, Sectie A, Nr A57I3

BOUWHEER
Beipark nv
Meenseweg 497
9-8902 Zillebeke - Ieper

ONTWERP Het verbouwen van het Self-Service-restaurant Carrousel

Inplantingsplan - Rioleringsplan site - 1-200

dat. 02/06/2022	sch. 1 : 200	088 - 20.067 - TEL - Torn	BA_BP.CARROUSEL_I_N_03_20.067
-----------------	--------------	---------------------------	-------------------------------

Goedgekeurd en voor akkoord ondertekend
Opdrachtgever

Architect