
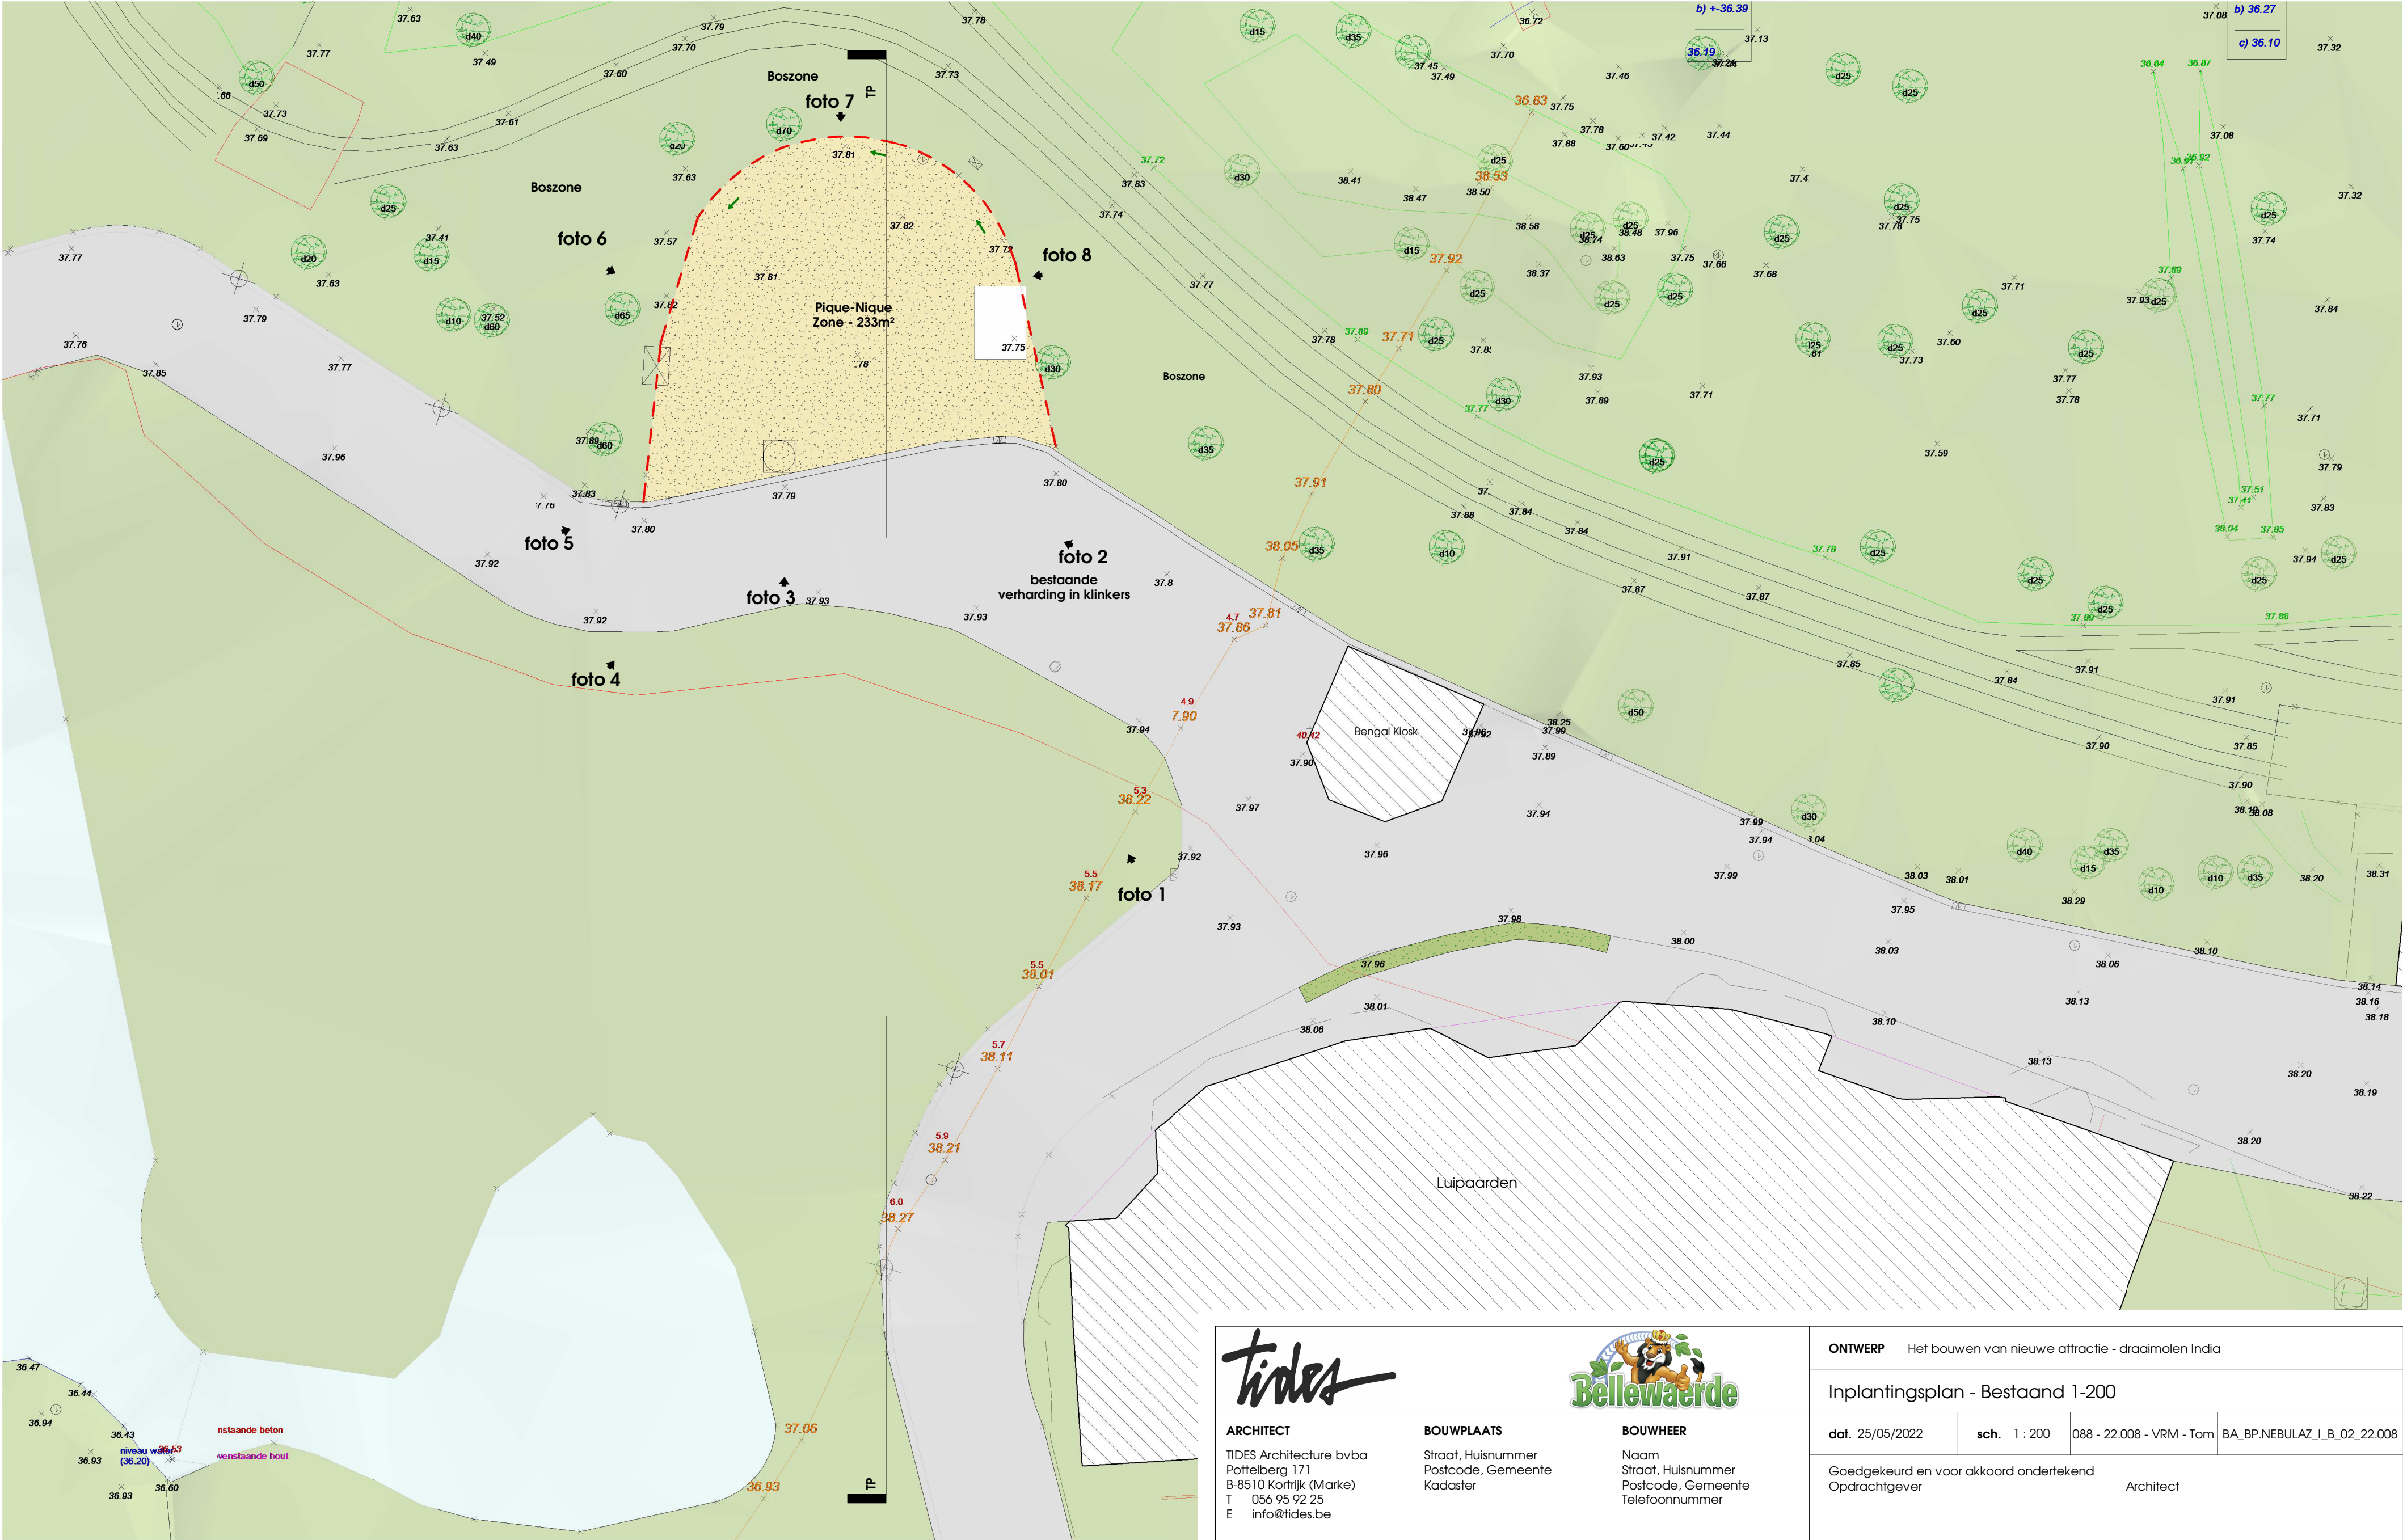
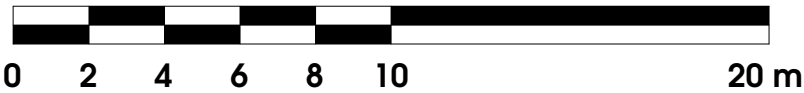


Inplanting - Bestaand
1/200

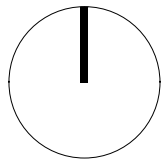

ARCHITECT

TIDES Architecture bvba
Pottelberg 171
B-8510 Kortrijk (Marke)
T 056 95 92 25
E info@tides.be

BOUWPLAATS

Straat, Huisnummer
Postcode, Gemeente
Kadaster



BOUWHEER

Naam
Straat, Huisnummer
Postcode, Gemeente
Telefoonnummer

ONTWERP Het bouwen van nieuwe attractie - draaimolen India

Inplantingsplan - Bestaand 1-200

dat. 25/05/2022	sch. 1 : 200	088 - 22.008 - VRM - Tom	BA_BP.NEBULAZ_I_B_02_22.008
-----------------	--------------	--------------------------	-----------------------------

Goedgekeurd en voor akkoord ondertekend Opdrachtgever	Architect
--	-----------