
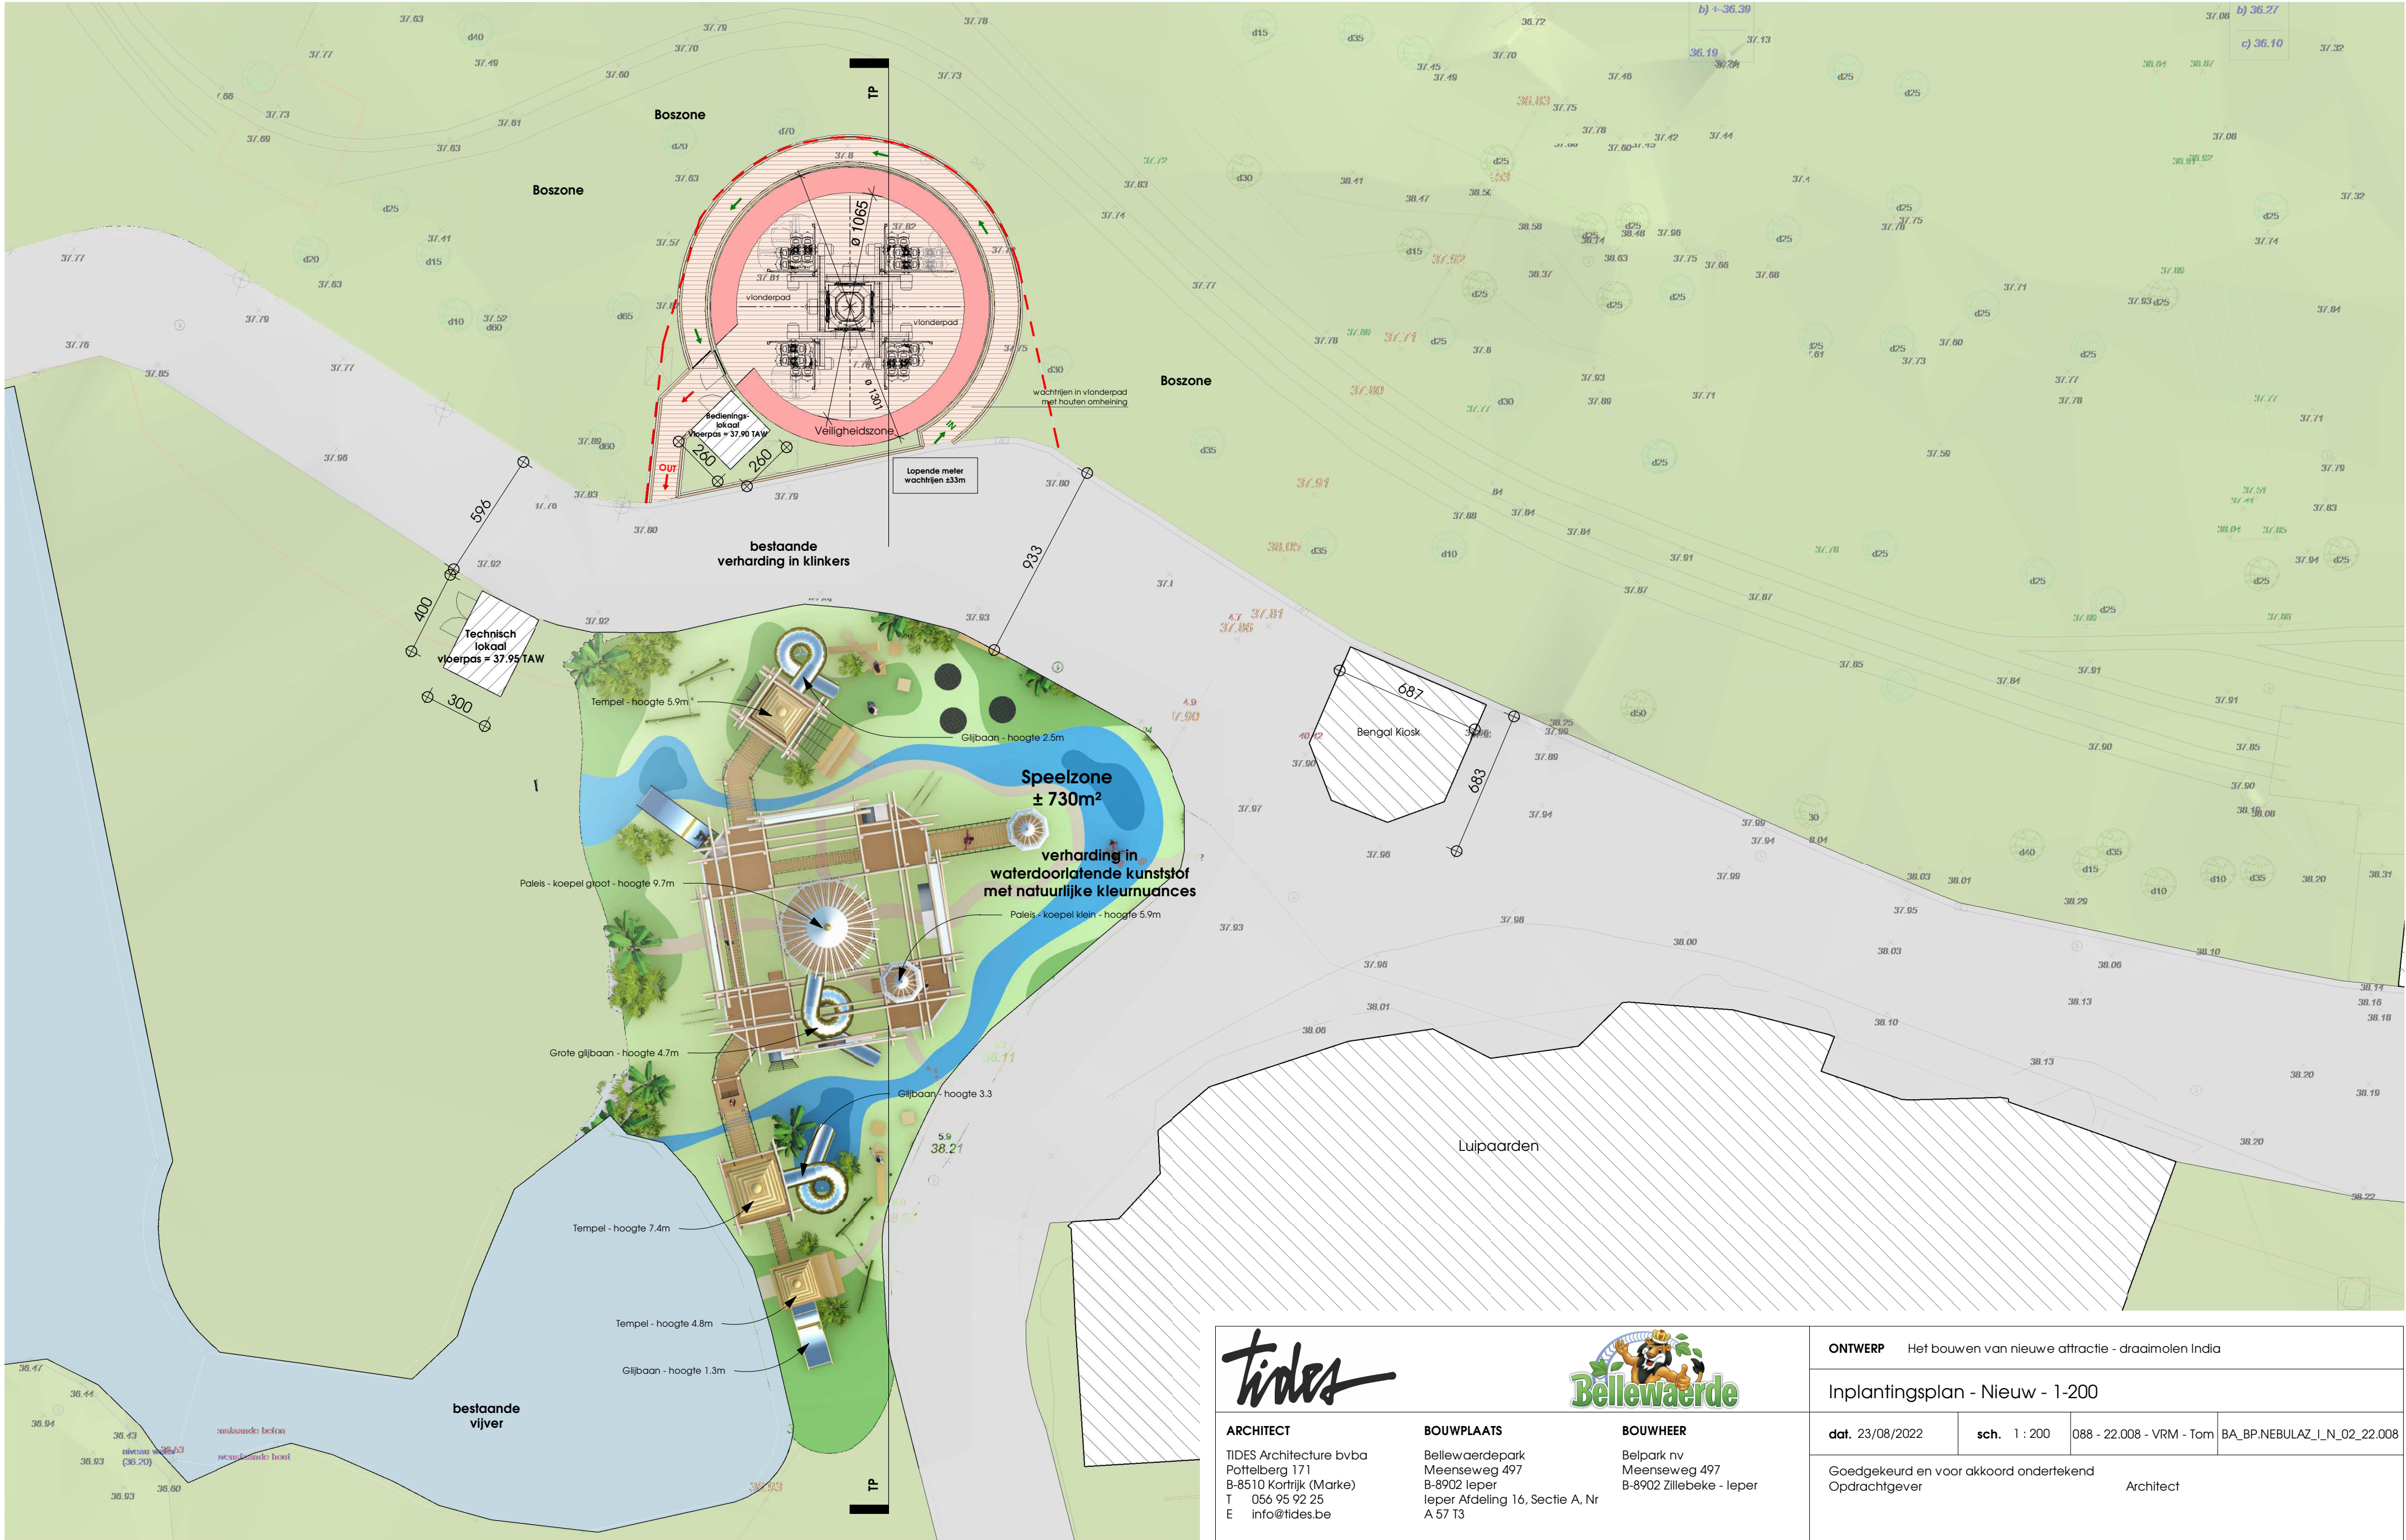
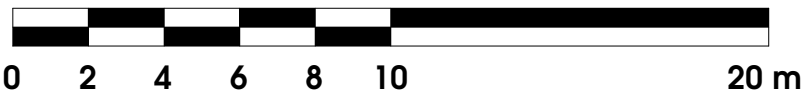


Inplanting - Nieuw 1/200

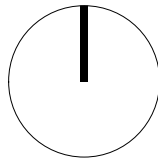

Tides ARCHITECT TIDES Architecture bvba Pottelberg 171 B-8510 Kortrijk (Marke) T 056 95 92 25 E info@tides.be BOUWPLAATS Bellewaerdepark Meenseweg 497 B-8902 Ieper Ieper Afdeling 16, Sectie A, Nr A 57 T3 BOUWHEER Belpark nv Meenseweg 497 B-8902 Zillebeke - Ieper			ONTWERP Het bouwen van nieuwe attractie - draaimolen India			
			Inplantingsplan - Nieuw - 1-200			
dat. 23/08/2022		sch. 1 : 200		088 - 22.008 - VRM - Tom		BA_BP.NEBULAZ_I_N_02_22.008
Goedgekeurd en voor akkoord ondertekend Oprachtgever			Architect			