
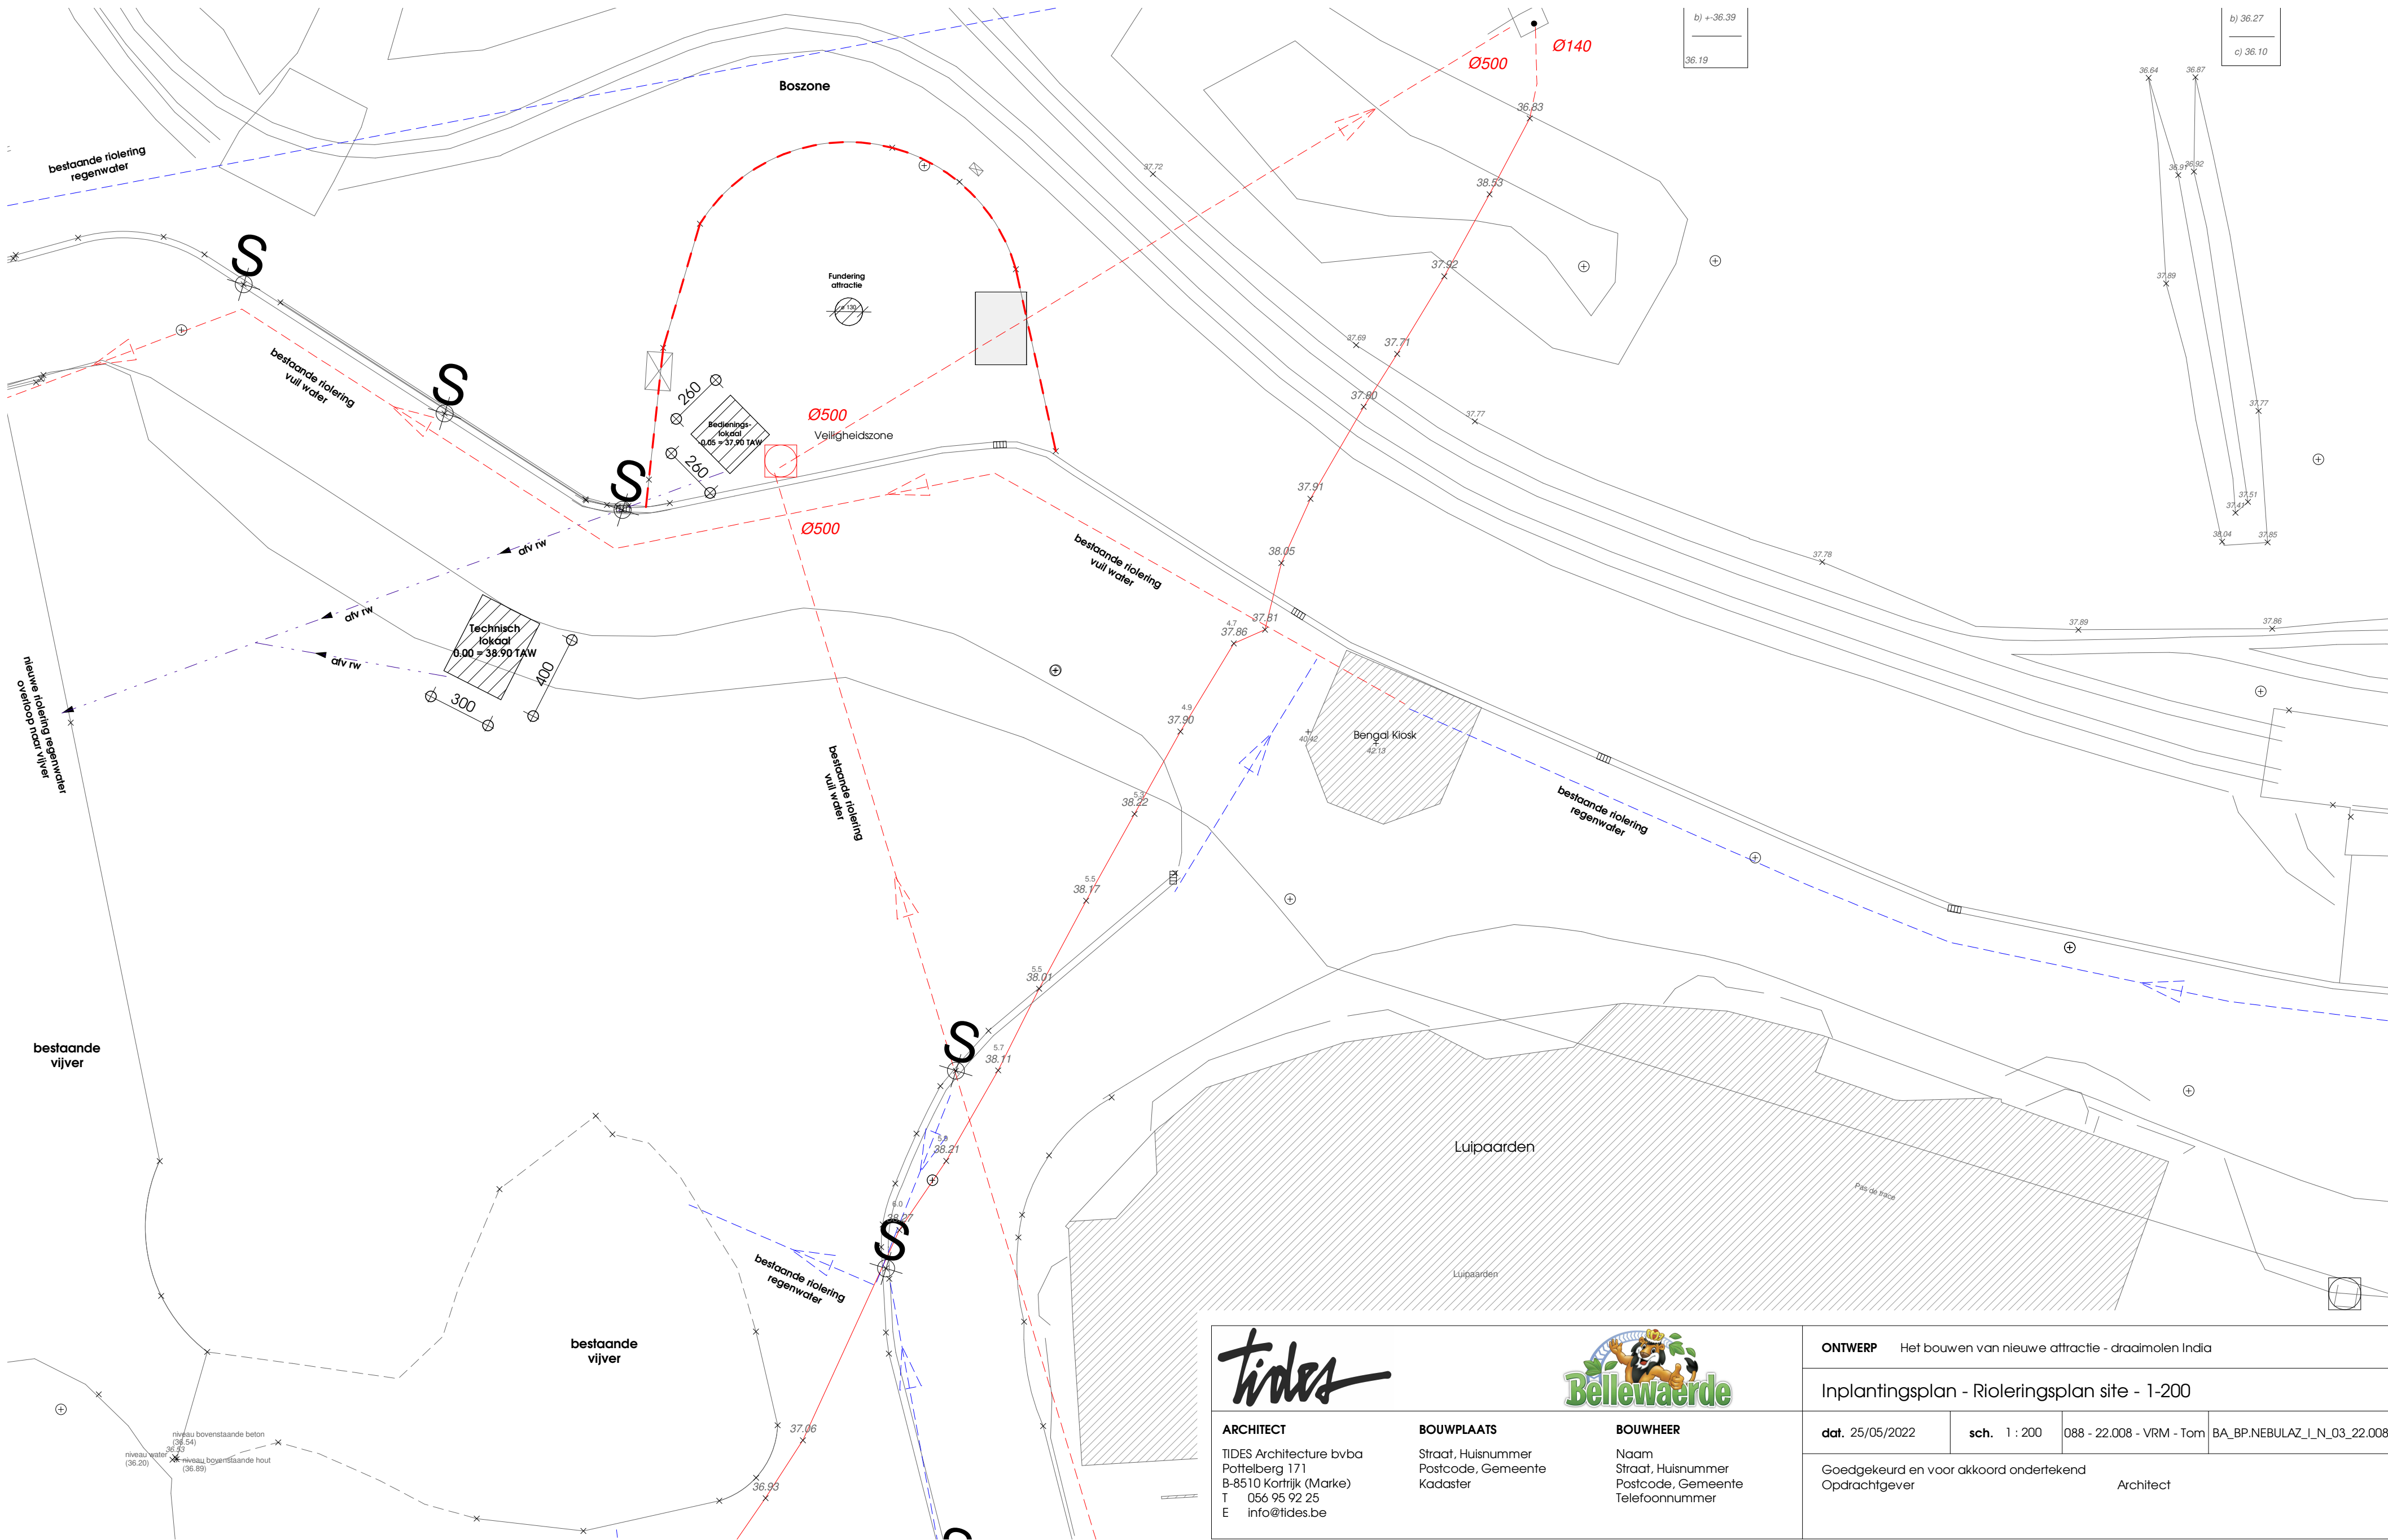
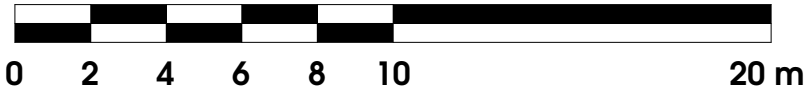


Inplantingsplan - Nieuw
1/200 - Riolering

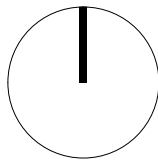

ARCHITECT	BOUWPLAATS	BOUWHEER
TIDES Architecture bvba Pottelberg 171 B-8510 Kortrijk (Marke) T 056 95 92 25 E info@tides.be	Straat, Huisnummer Postcode, Gemeente Kadaster	Naam Straat, Huisnummer Postcode, Gemeente Telefoonnummer

ONTWERP Het bouwen van nieuwe attractie - draaimolen India			
Inplantingsplan - Rioleringsplan site - 1-200			
dat. 25/05/2022	sch. 1 : 200	088 - 22.008 - VRM - Tom	BA_BP.NEBULAZ_I_N_03_22.008
Goedgekeurd en voor akkoord ondertekend Opdrachtgever		Architect	