



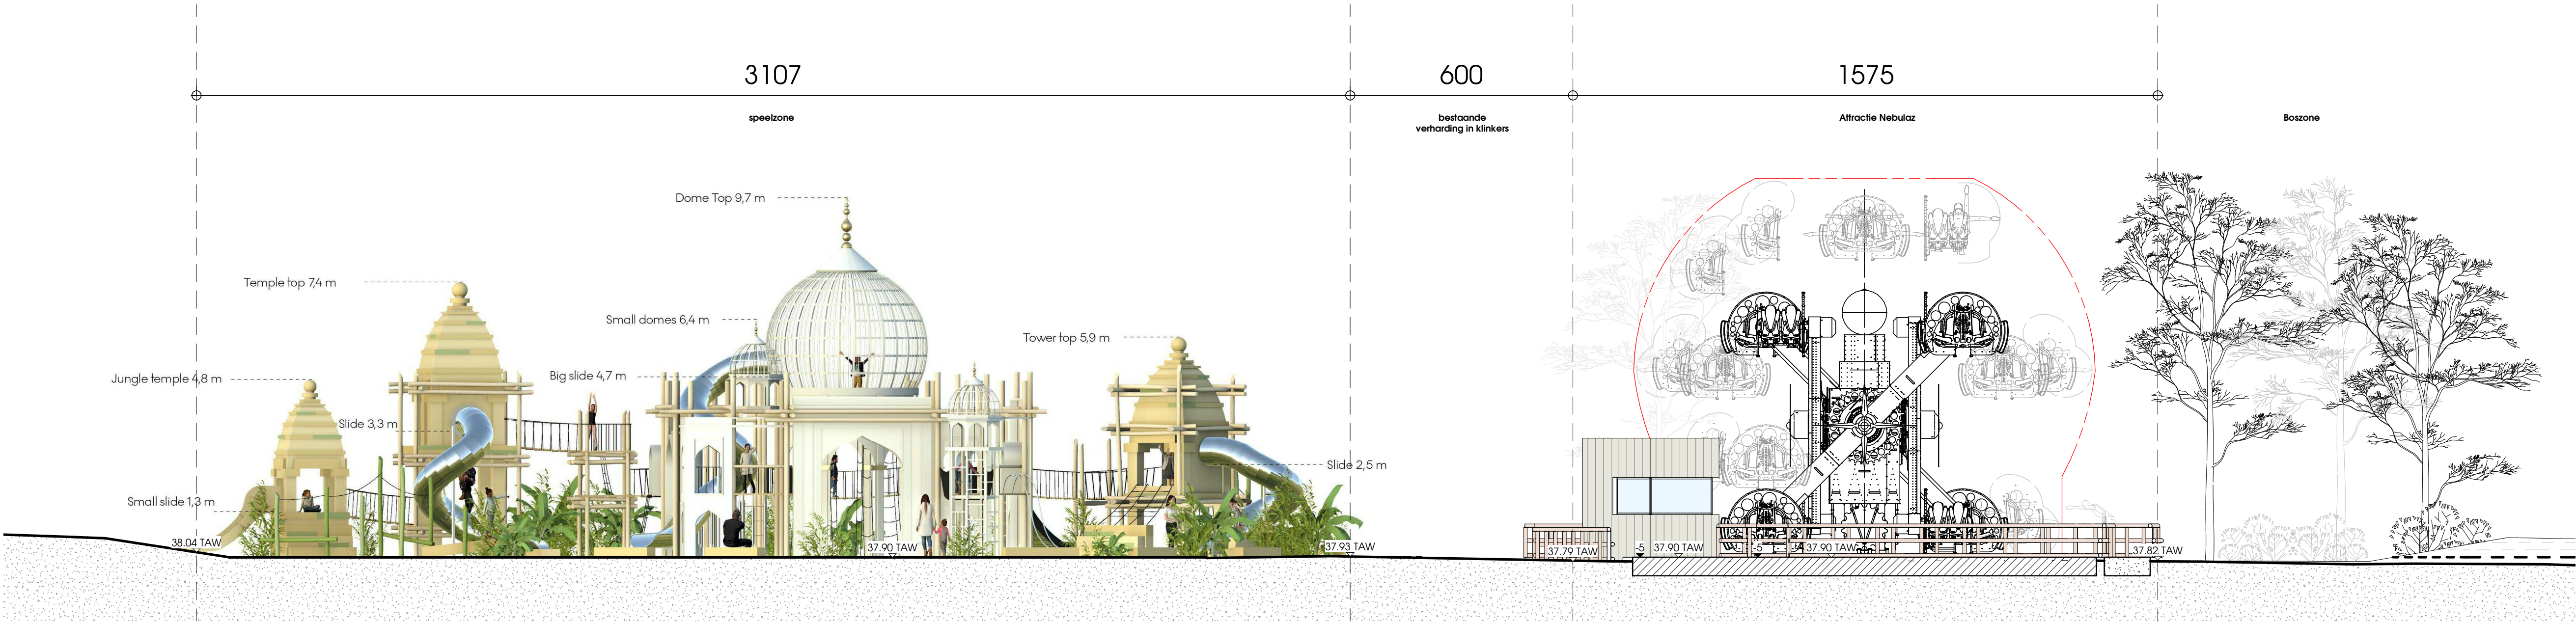

Terreinprofiel - Nieuw
1/200

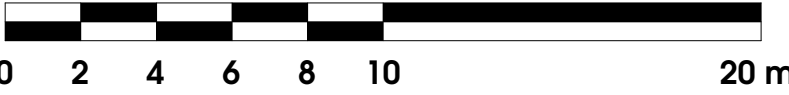

Tides 	
ARCHITECT TIDES Architecture bvba Pottelberg 171 B-8510 Kortrijk (Marke) T 056 95 92 25 E info@tides.be	
BOUWPLAATS Straat, Huisnummer Postcode, Gemeente Kadaster	BOUWHEER Naam Straat, Huisnummer Postcode, Gemeente Telefoonnummer
ONTWERP Het bouwen van nieuwe attractie - draaimolen India	
Terreinprofiel - Nieuw	
dat. 25/05/2022	sch. As indicated
088 - 22.008 - VRM - Tom	BA_BP.NEBULAZ_T_N_01_22.008
Goedgekeurd en voor akkoord ondertekend Opdrachtgever Architect	